


Plan orientacyjny z planowanym przebiegiem rurociągu przewidzianego do przebudowy i modernizacji;

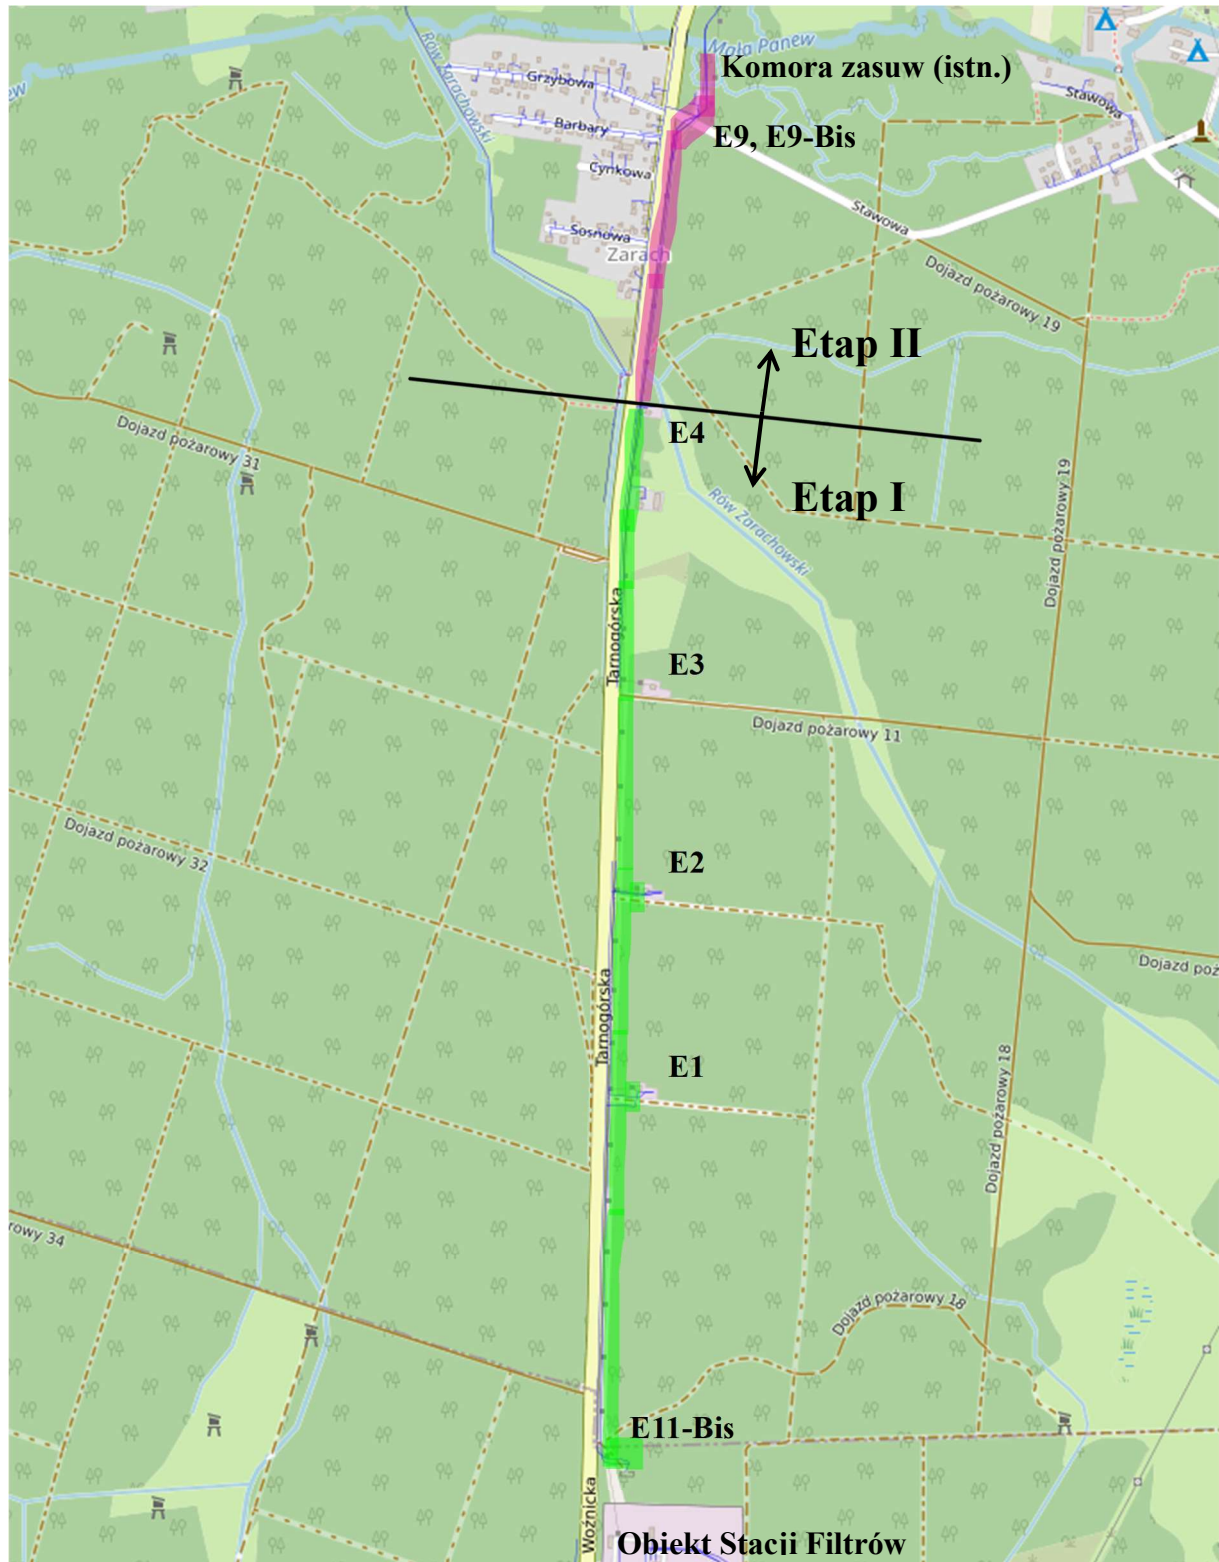

LEGENDA:

- Orientacyjny planowany przebieg rurociągu wody czystej DN600 do przebudowy i modernizacji dla Etapu II;
- Orientacyjny planowany przebieg rurociągu wody czystej DN600 do przebudowy i modernizacji dla Etapu I;

E1, E2, E9, E9-Bis - Istniejące studnie głębinowe do przepięcia;

E3, E4, E11-Bis - Istniejące studnie głębinowe;