


ZAŁĄCZNIK nr 1

Plan orientacyjny z planowanym przebiegiem rurociągu przewidzianego do przebudowy i modernizacji;

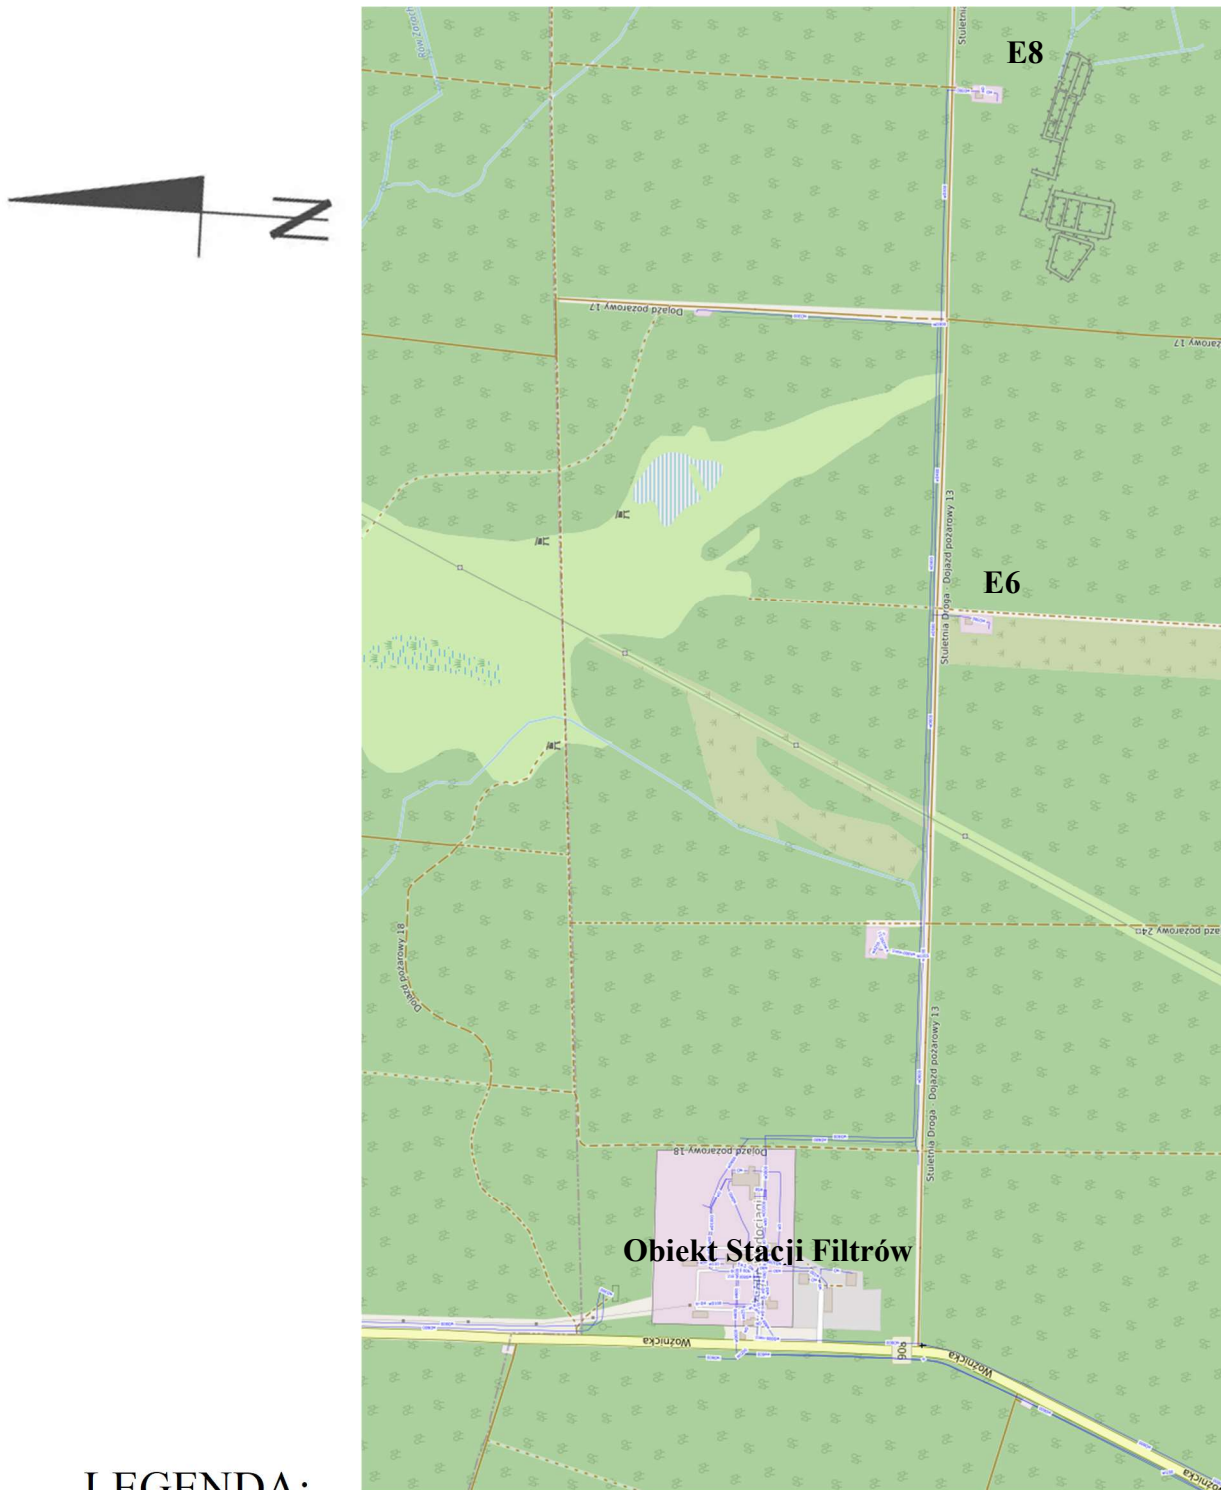

LEGENDA:

- Orientacyjny planowany przebieg rurociągu DN400 i Dn500 do przebudowy i modernizacji;
- E6, E8** - Istniejące studnie głębinowe do przepięcia;