







Załącznik nr 1 - Mapa poglądowa

Górnośląskie Przedsiębiorstwo Wodociągów S.A.

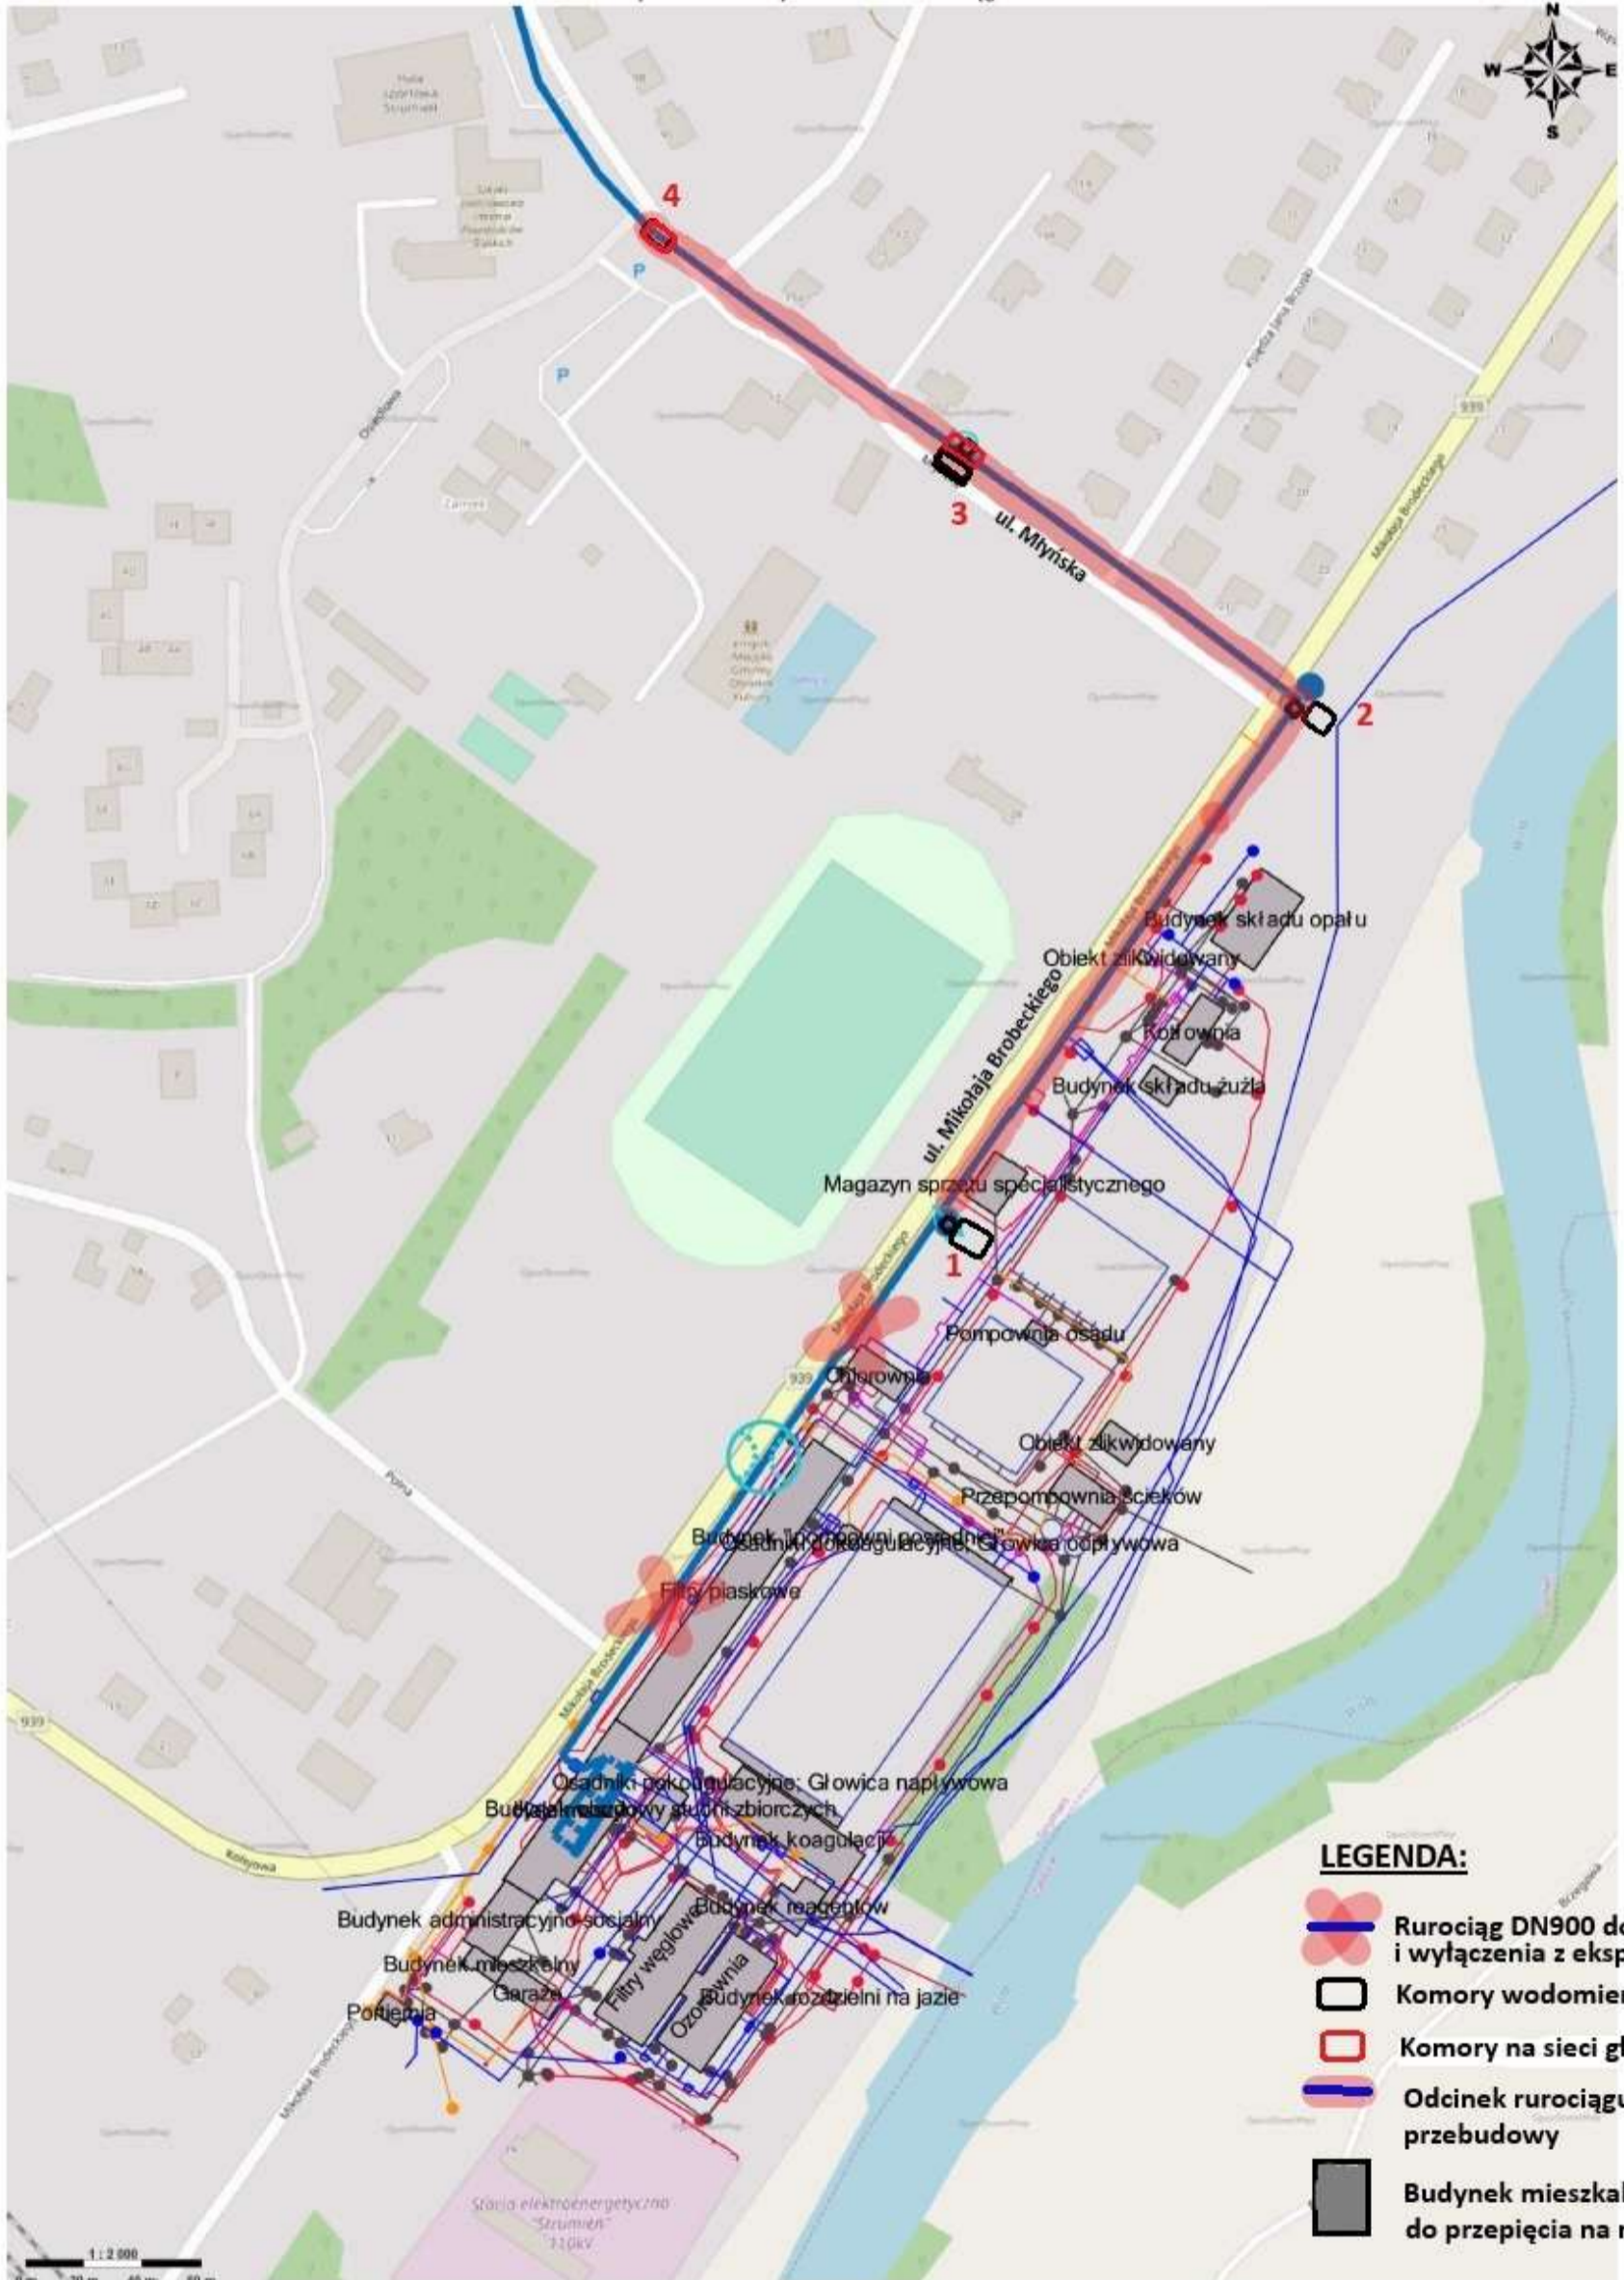

LEGENDA:

-  Rurociąg DN900 do zaślepienia i wyłączenia z eksploatacji
-  Komory wodomierzowe
-  Komory na sieci głównej DN900
-  Odcinek rurociągu DN900mm do przebudowy
-  Budynek mieszkalny, bud. administracyjny do przejęcia na nowe przyłącze wody.