



PRZEKRÓJ I - I SKALA 1:50
INWENTARYZACJA

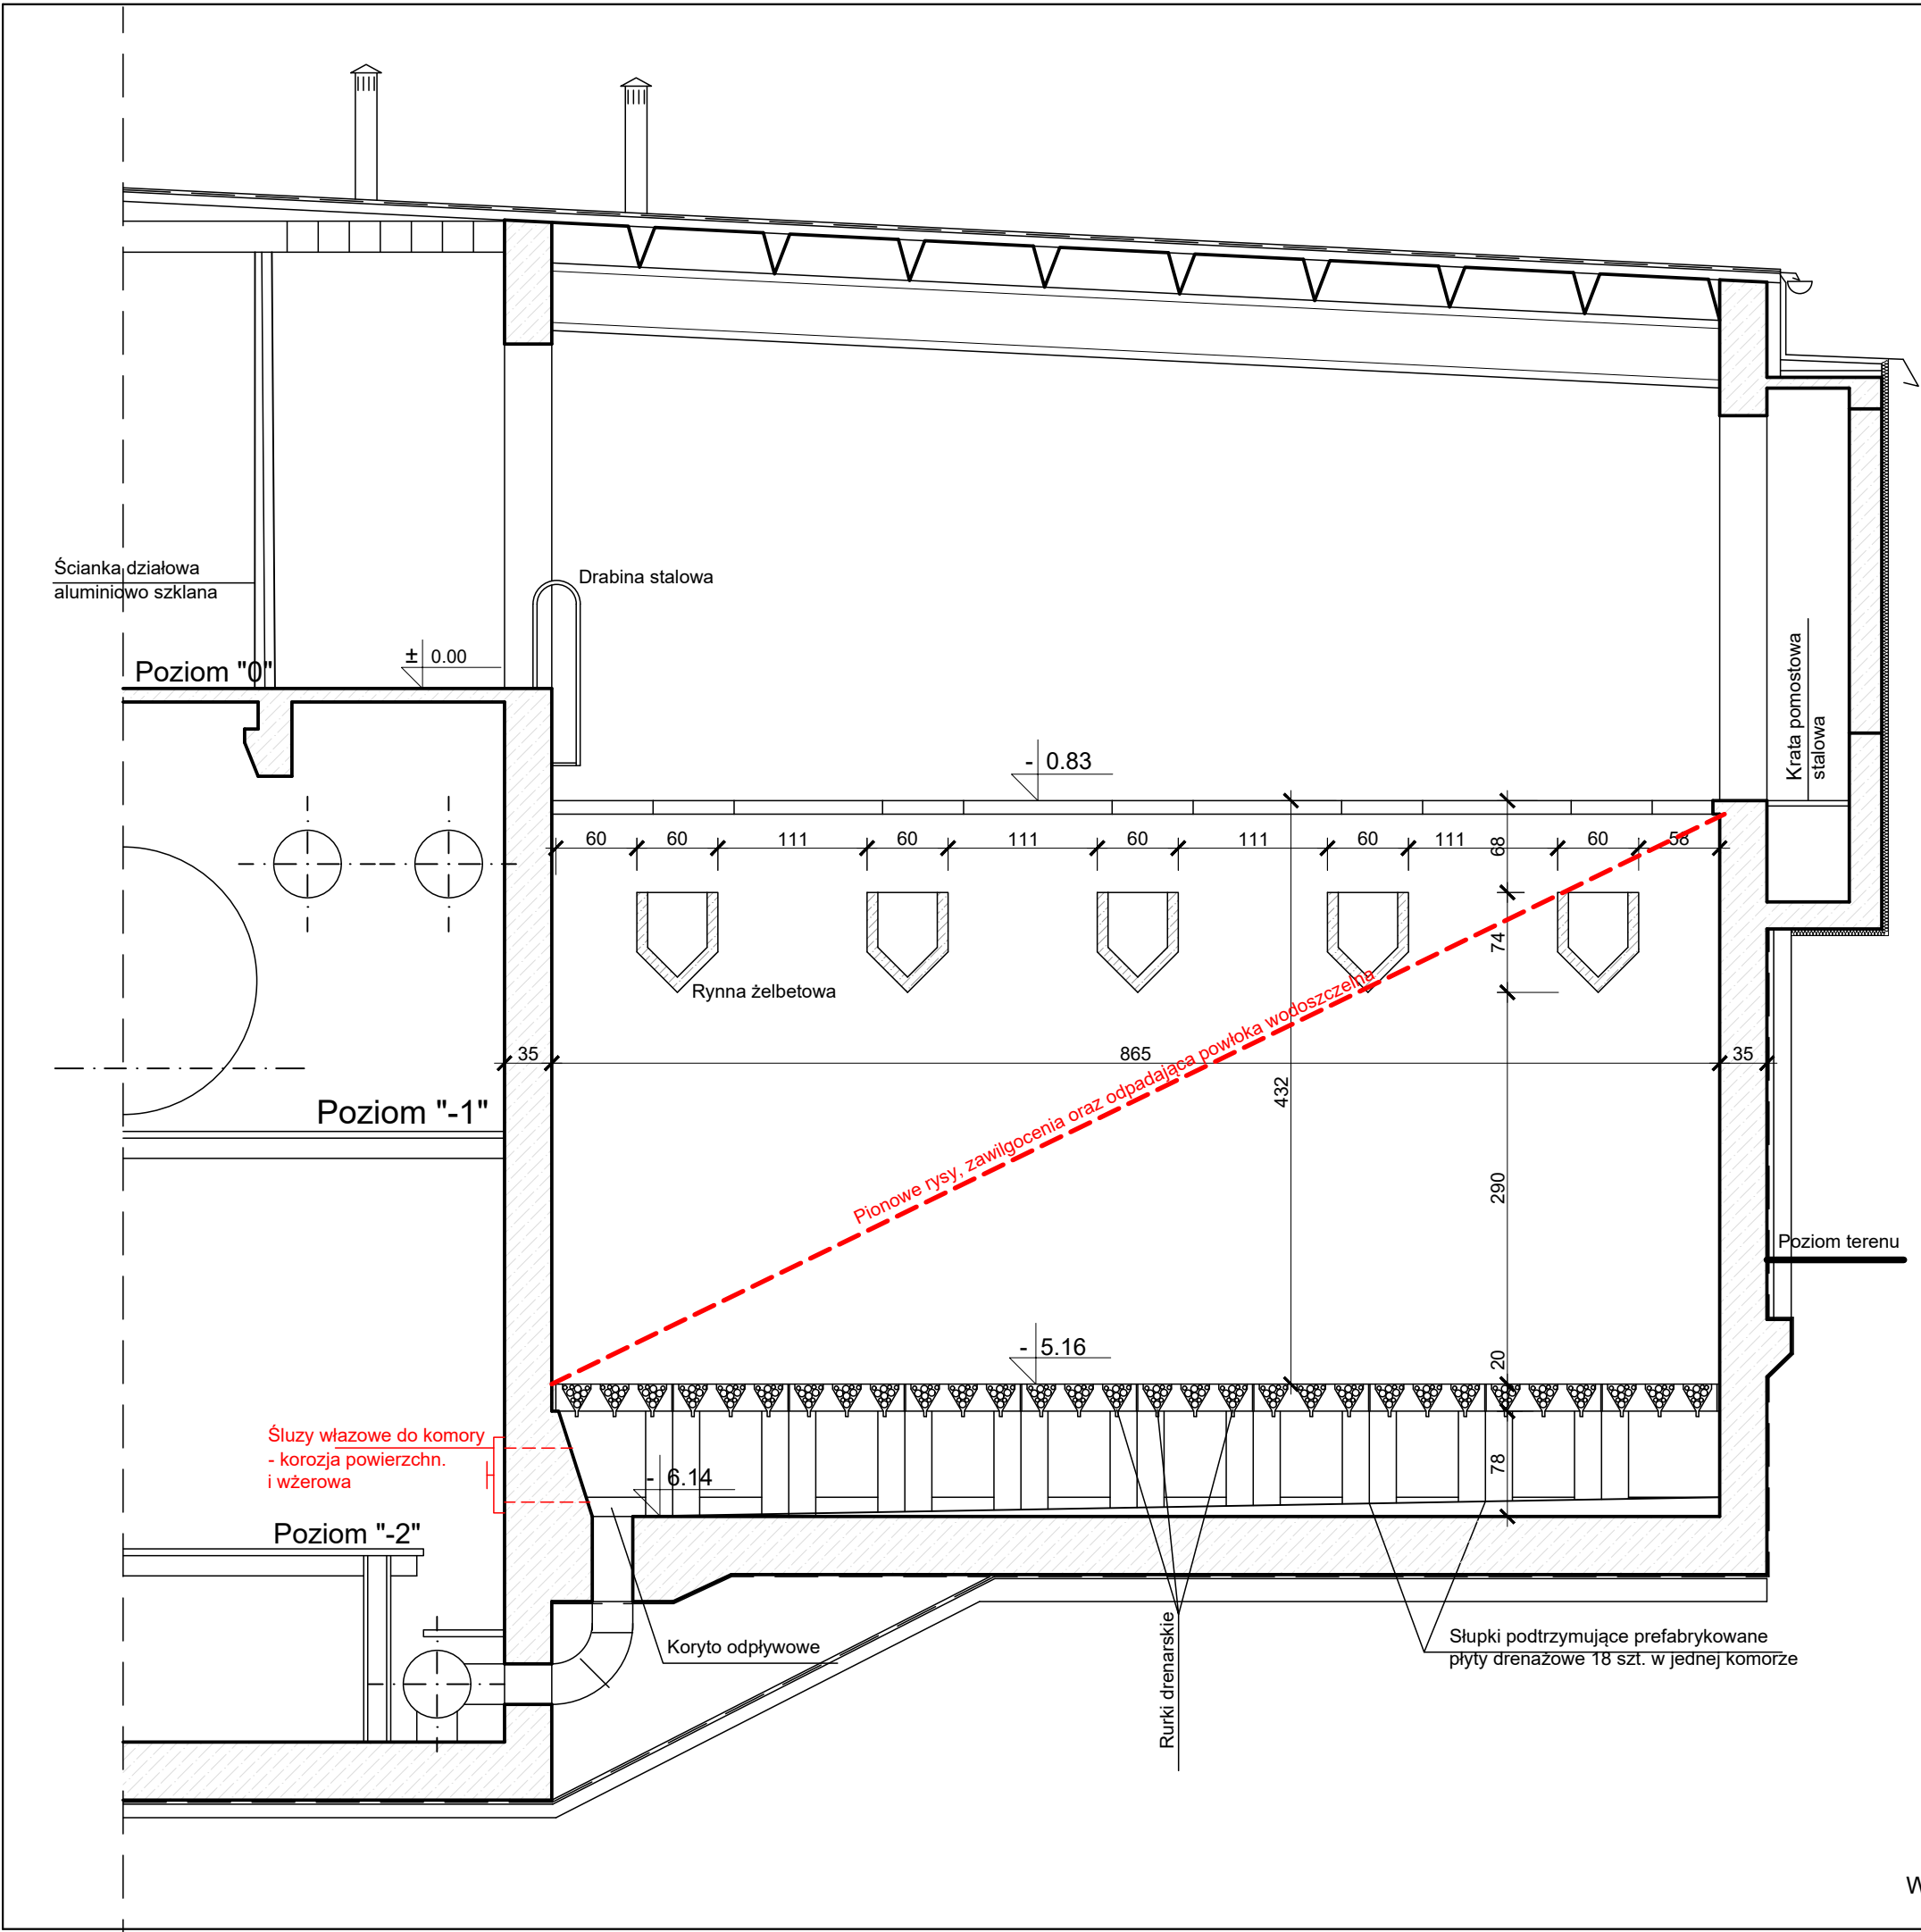

Spękana i odpadająca powłoka wodoszczelna na ścianie.

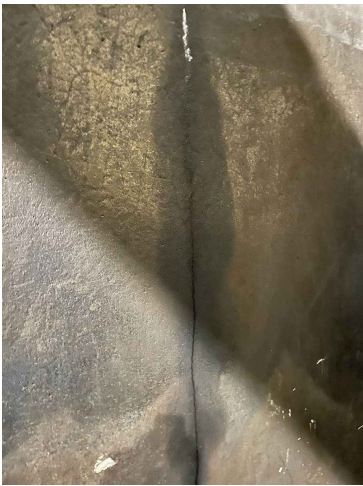

Widoczne rysy i zawilgocenia po przeciekach na ścianach.

ARCHIPOLIS - Biuro Projektów ul. ks. P. Ściegiennego 11, lok. 8, 45-709 Opole		
Rodzaj opracowania	Inwentaryzacja	
Adres obiektu:	SUW Czaniec, ul. Wodociągowa 1	
Obiekt:	Budynek filtrów (seg.A), filtr piaskowy B6, komora "a" i "b"	
Nazwa rys.	Przekrój I - I	
Projektant: specjalność nr uprawnień	inż. Czesław Kowalkowski, konstrukcyjno-budowlana Op/164/80	podpis 06.2025
Skala: 1:50	Numer rys.	11 Egz.

Wymiary w [cm]