




PRZEKRÓJ II - II SKALA 1:50
INWENTARYZACJA

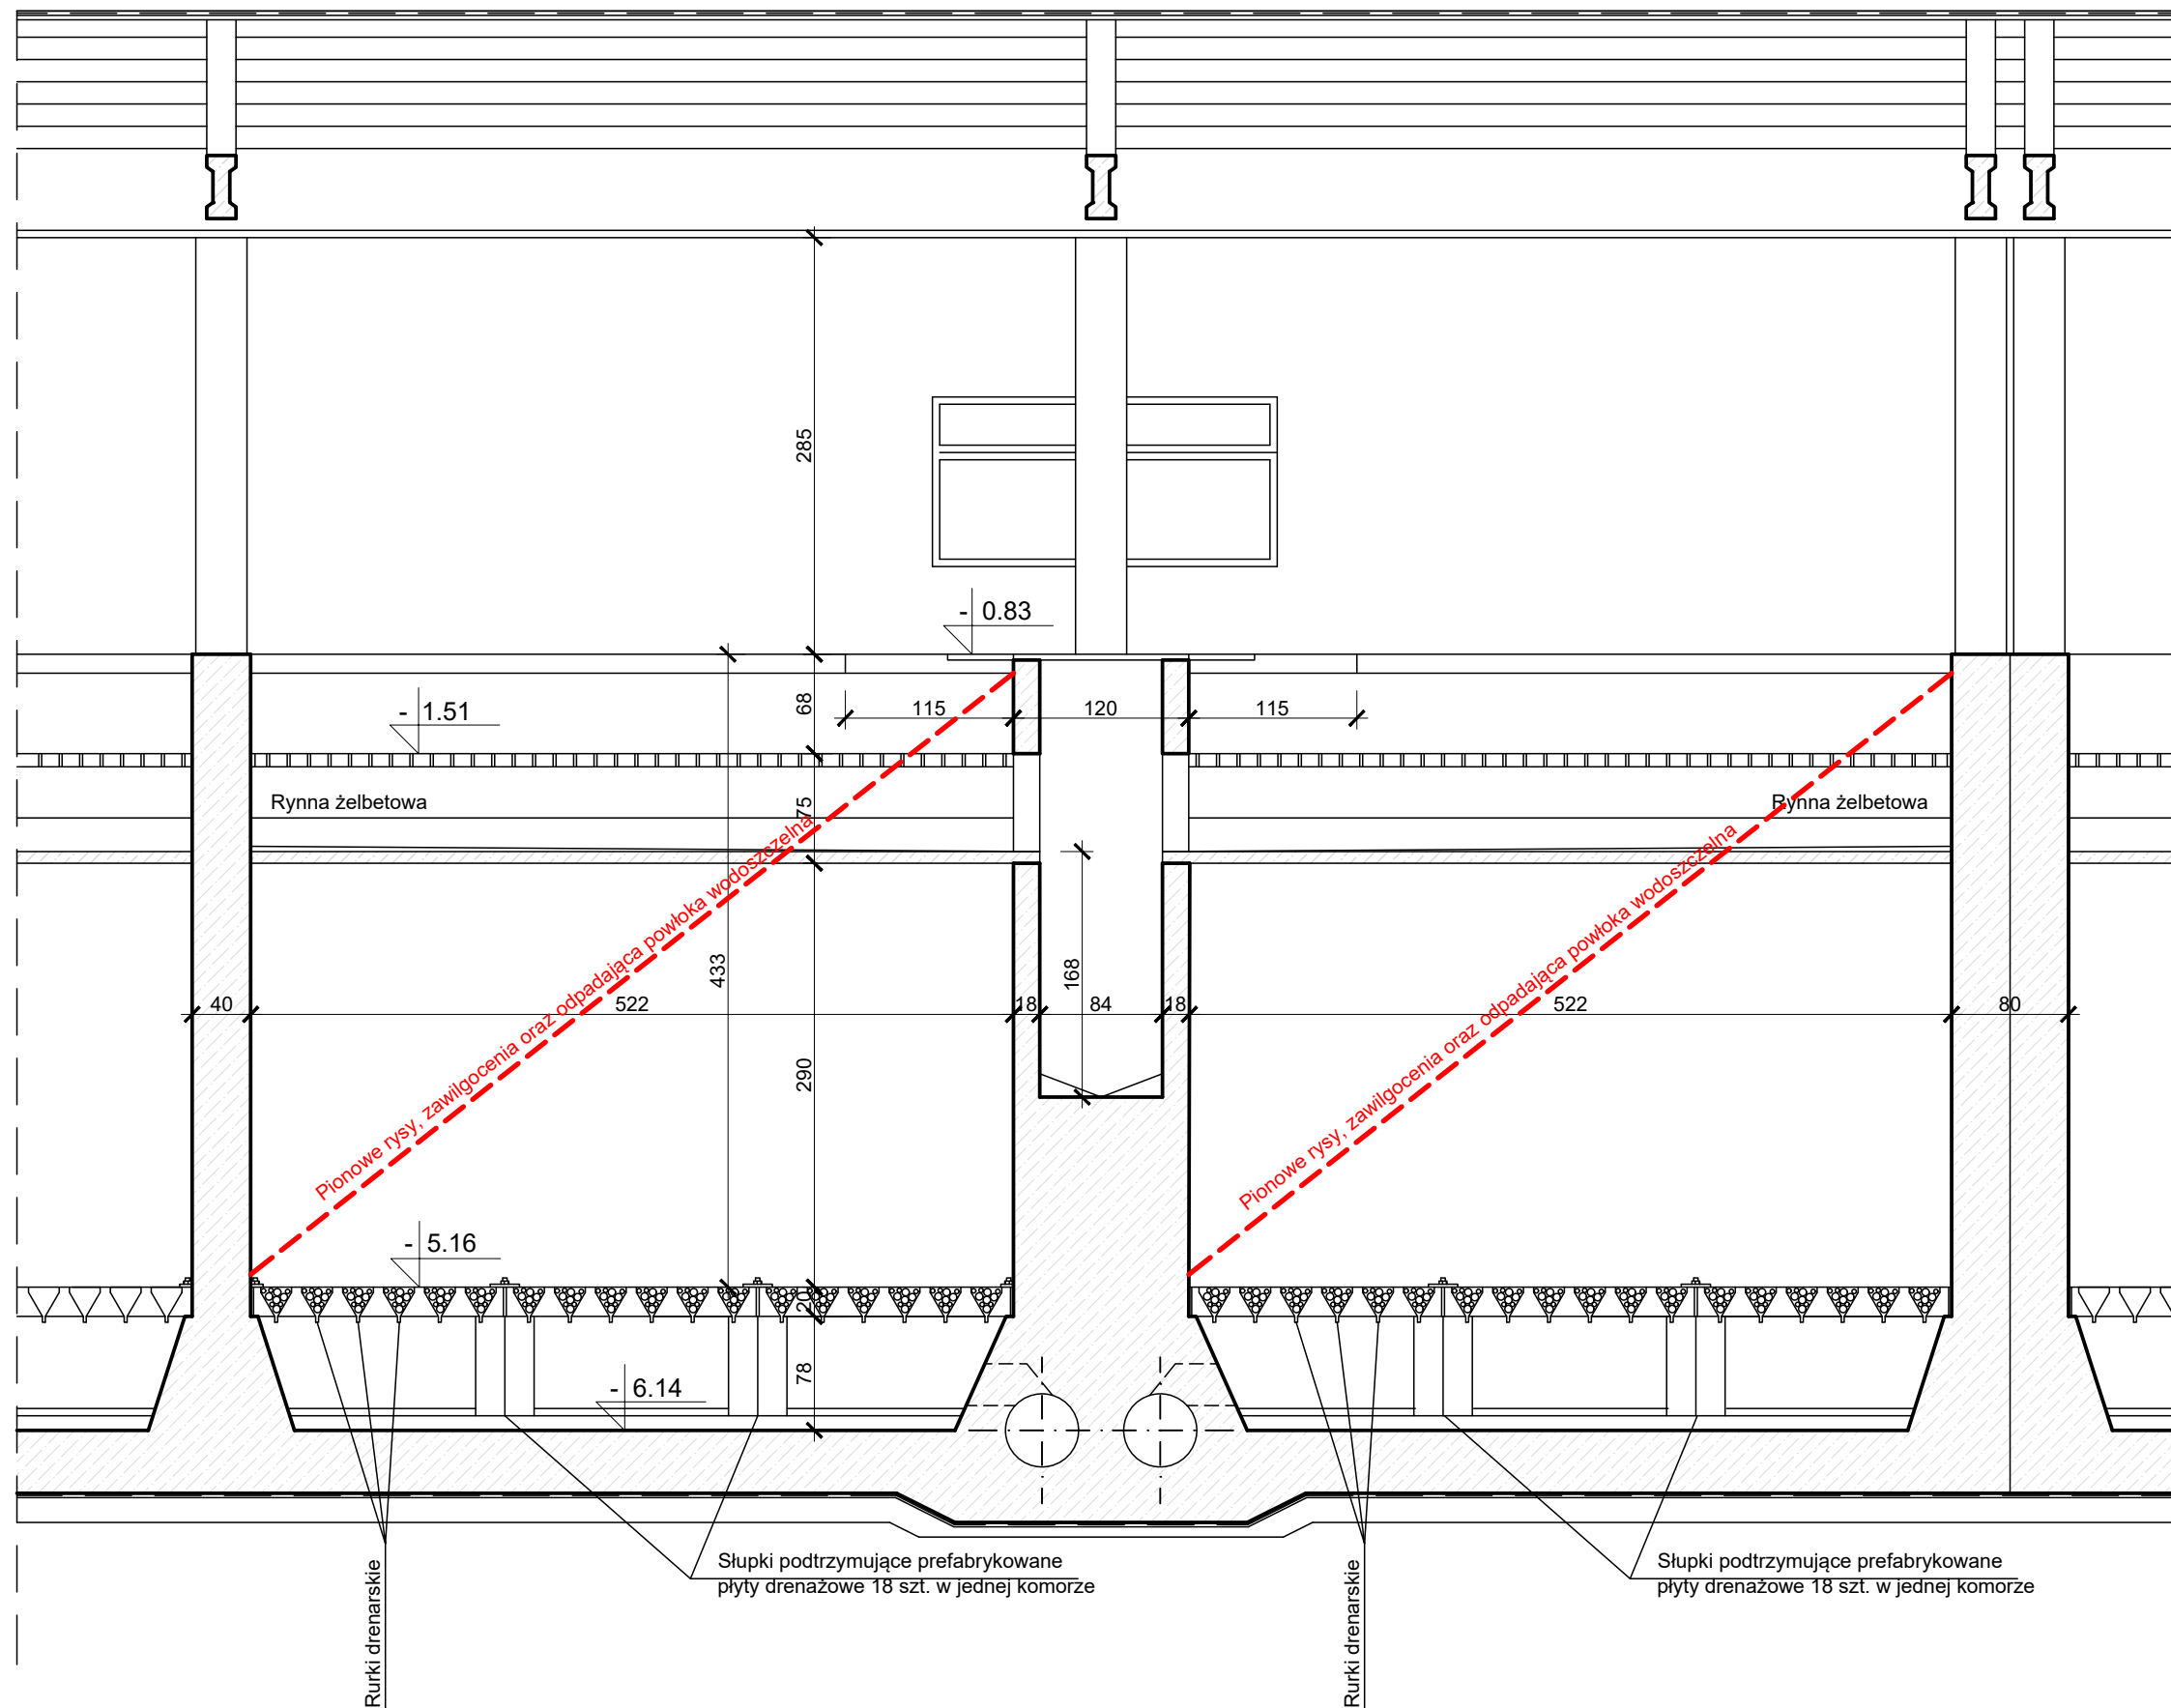

Zły stan techniczny powierzchni ściany.
Widoczne próby częściowego remontu.

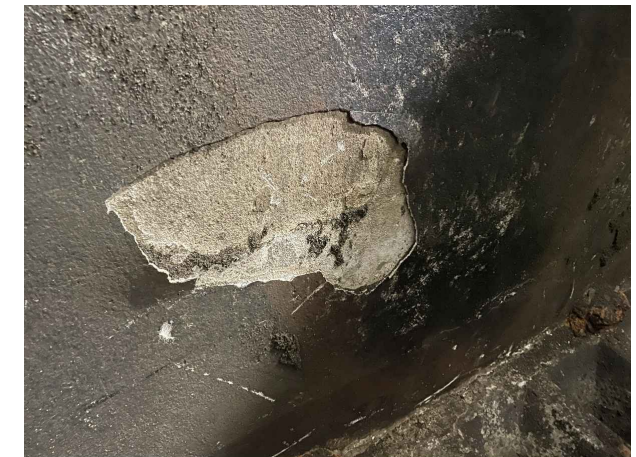

Odpadająca powłoka wodoczelna.

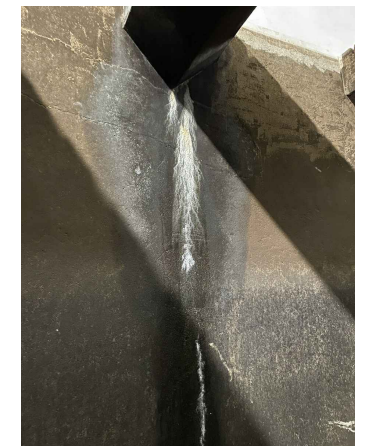

Widoczne rysy i zawilgocenia
po przeciekach

	ARCHIPOLIS - Biuro Projektów	
	ul. ks. P. Ściegiennego 11, lok. 8, 45-709 Opole	
Rodzaj opracowania	Inwentaryzacja	
Adres obiektu:	SUW Czaniec, ul. Wodociągowa 1	
Obiekt:	Budynek filtrów (seg.A), filtr piaskowy B6, komora "a" i "b"	
Nazwa rys.	Przekrój II - II	
Projektant: specjalność nr uprawnień	inż. Czesław Kowalkowski, konstrukcyjno-budowlana Op/164/80	podpis 06.2025
Skala: 1:50	Numer rys. 12	Egz.

Wymiary w [cm]