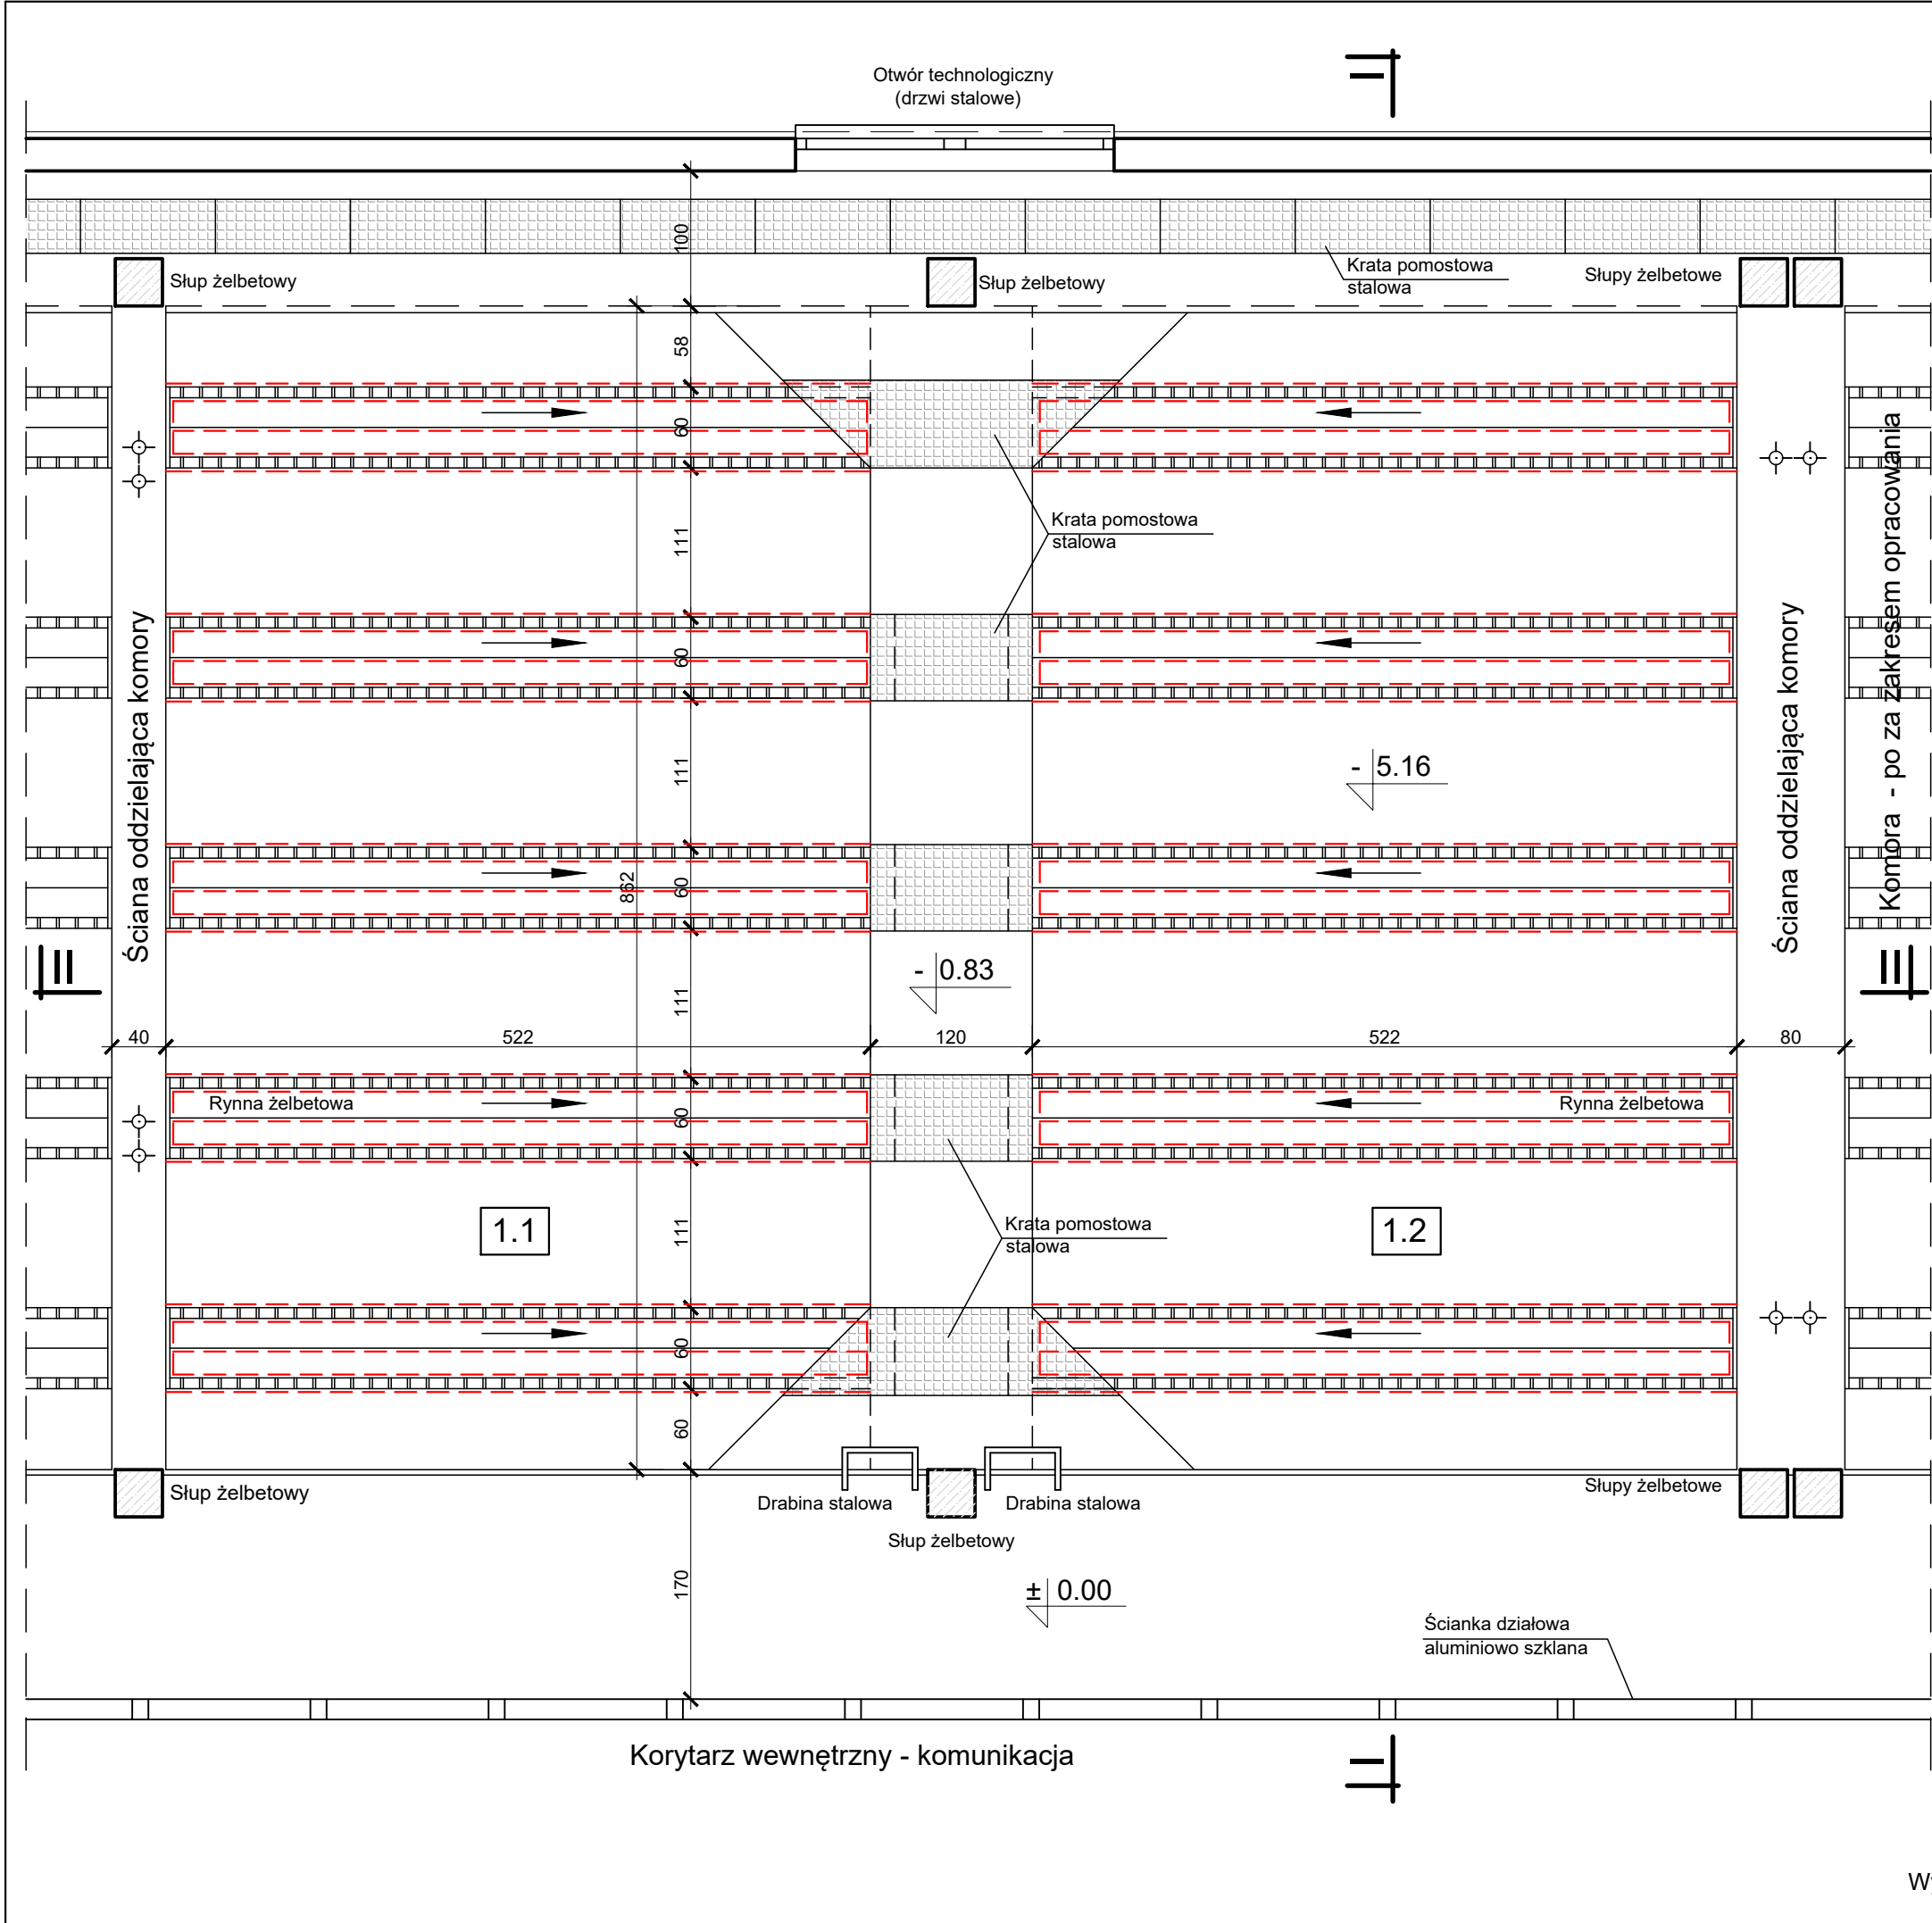


RZUT NA POZIOMIE +/- 0.00 m

- OZNACZENIA:
- - - - - oznacza roboty obejmujące :
 - dokładne oczyszczenie powierzchni betonu metodą strumieniowo-ścierną na sucho, ze wspomaganie frezowaniem do zdrowego betonu, z uzyskaniem szorstkiej powierzchni,
 - przeprowadzenie przeglądu w celu oceny stanu oczyszczenia i występowania ubytków oraz rys,
 - uzupełnienie ubytków o gł. do 4 mm zaprawą naprawczą polimerowo-cementową PCC/SPCC, klasy nie mniej niż R3, do napraw betonu,
 - szpachlowanie całej powierzchni na gładko zaprawą jw. w warstwach o grubości od 1,5 do 4,0 mm.
 - wykonanie w kilku cyklach (zgodnie z instrukcją producenta) wodoszczelnego zabezpieczenia powłokowego o gr. 400 um z żywicy epoksydowej.

Przed przystąpieniem do robót należy szczegółowo zapoznać się z projektem technicznym, specyfikacjami technicznymi wykonania i odbioru robót oraz przedmiarem robót.

Część opisowa projektu, rysunki oraz przedmiary robót wzajemnie się uzupełniają. Elementy ujęte w części opisowej, a nie ujęte na rysunkach oraz pokazane na rysunkach, a nie ujęte w części opisowej lub przedmiarach robót należy traktować jakby były ujęte w obu. Za kompletną dokumentację należy przyjąć wszystkie rysunki, opisy, przedmiary robót oraz roboty nie ujęte, a konieczne do prawidłowego wykonania i użytkowania obiektu zgodnie z przeznaczeniem, wynikające z przepisów techniczno-budowlanych.

- 1.1 Filtr piaskowy B6 - komora "a", pow. 44,73 m2
- 1.2 Filtr piaskowy B6 - komora "b", pow. 44,73 m2

ARCHIPOLIS - Biuro Projektów ul. ks. P. Ściegiennego 11, lok. 8, 45-709 Opole		
Rodzaj opracowania	PROJEKT TECHNICZNY	
Adres obiektu:	SUW Czaniec, ul. Wodociągowa 1	
Obiekt:	Budynek filtrów (seg.A), filtr piaskowy B6, komora "a" i "b"	
Nazwa rys.	Rzut na rzędnej +/- 0.00 m	
Projektant: specjalność nr uprawnień	inż. Czesław Kowalkowski, konstrukcyjno-budowlana Op/164/80	podpis 06.2025
Skala: 1:50	Numer rys. 2	Egz.