



RZUT NA POZIOMIE +/- 0.00 m
INWENTARYZACJA

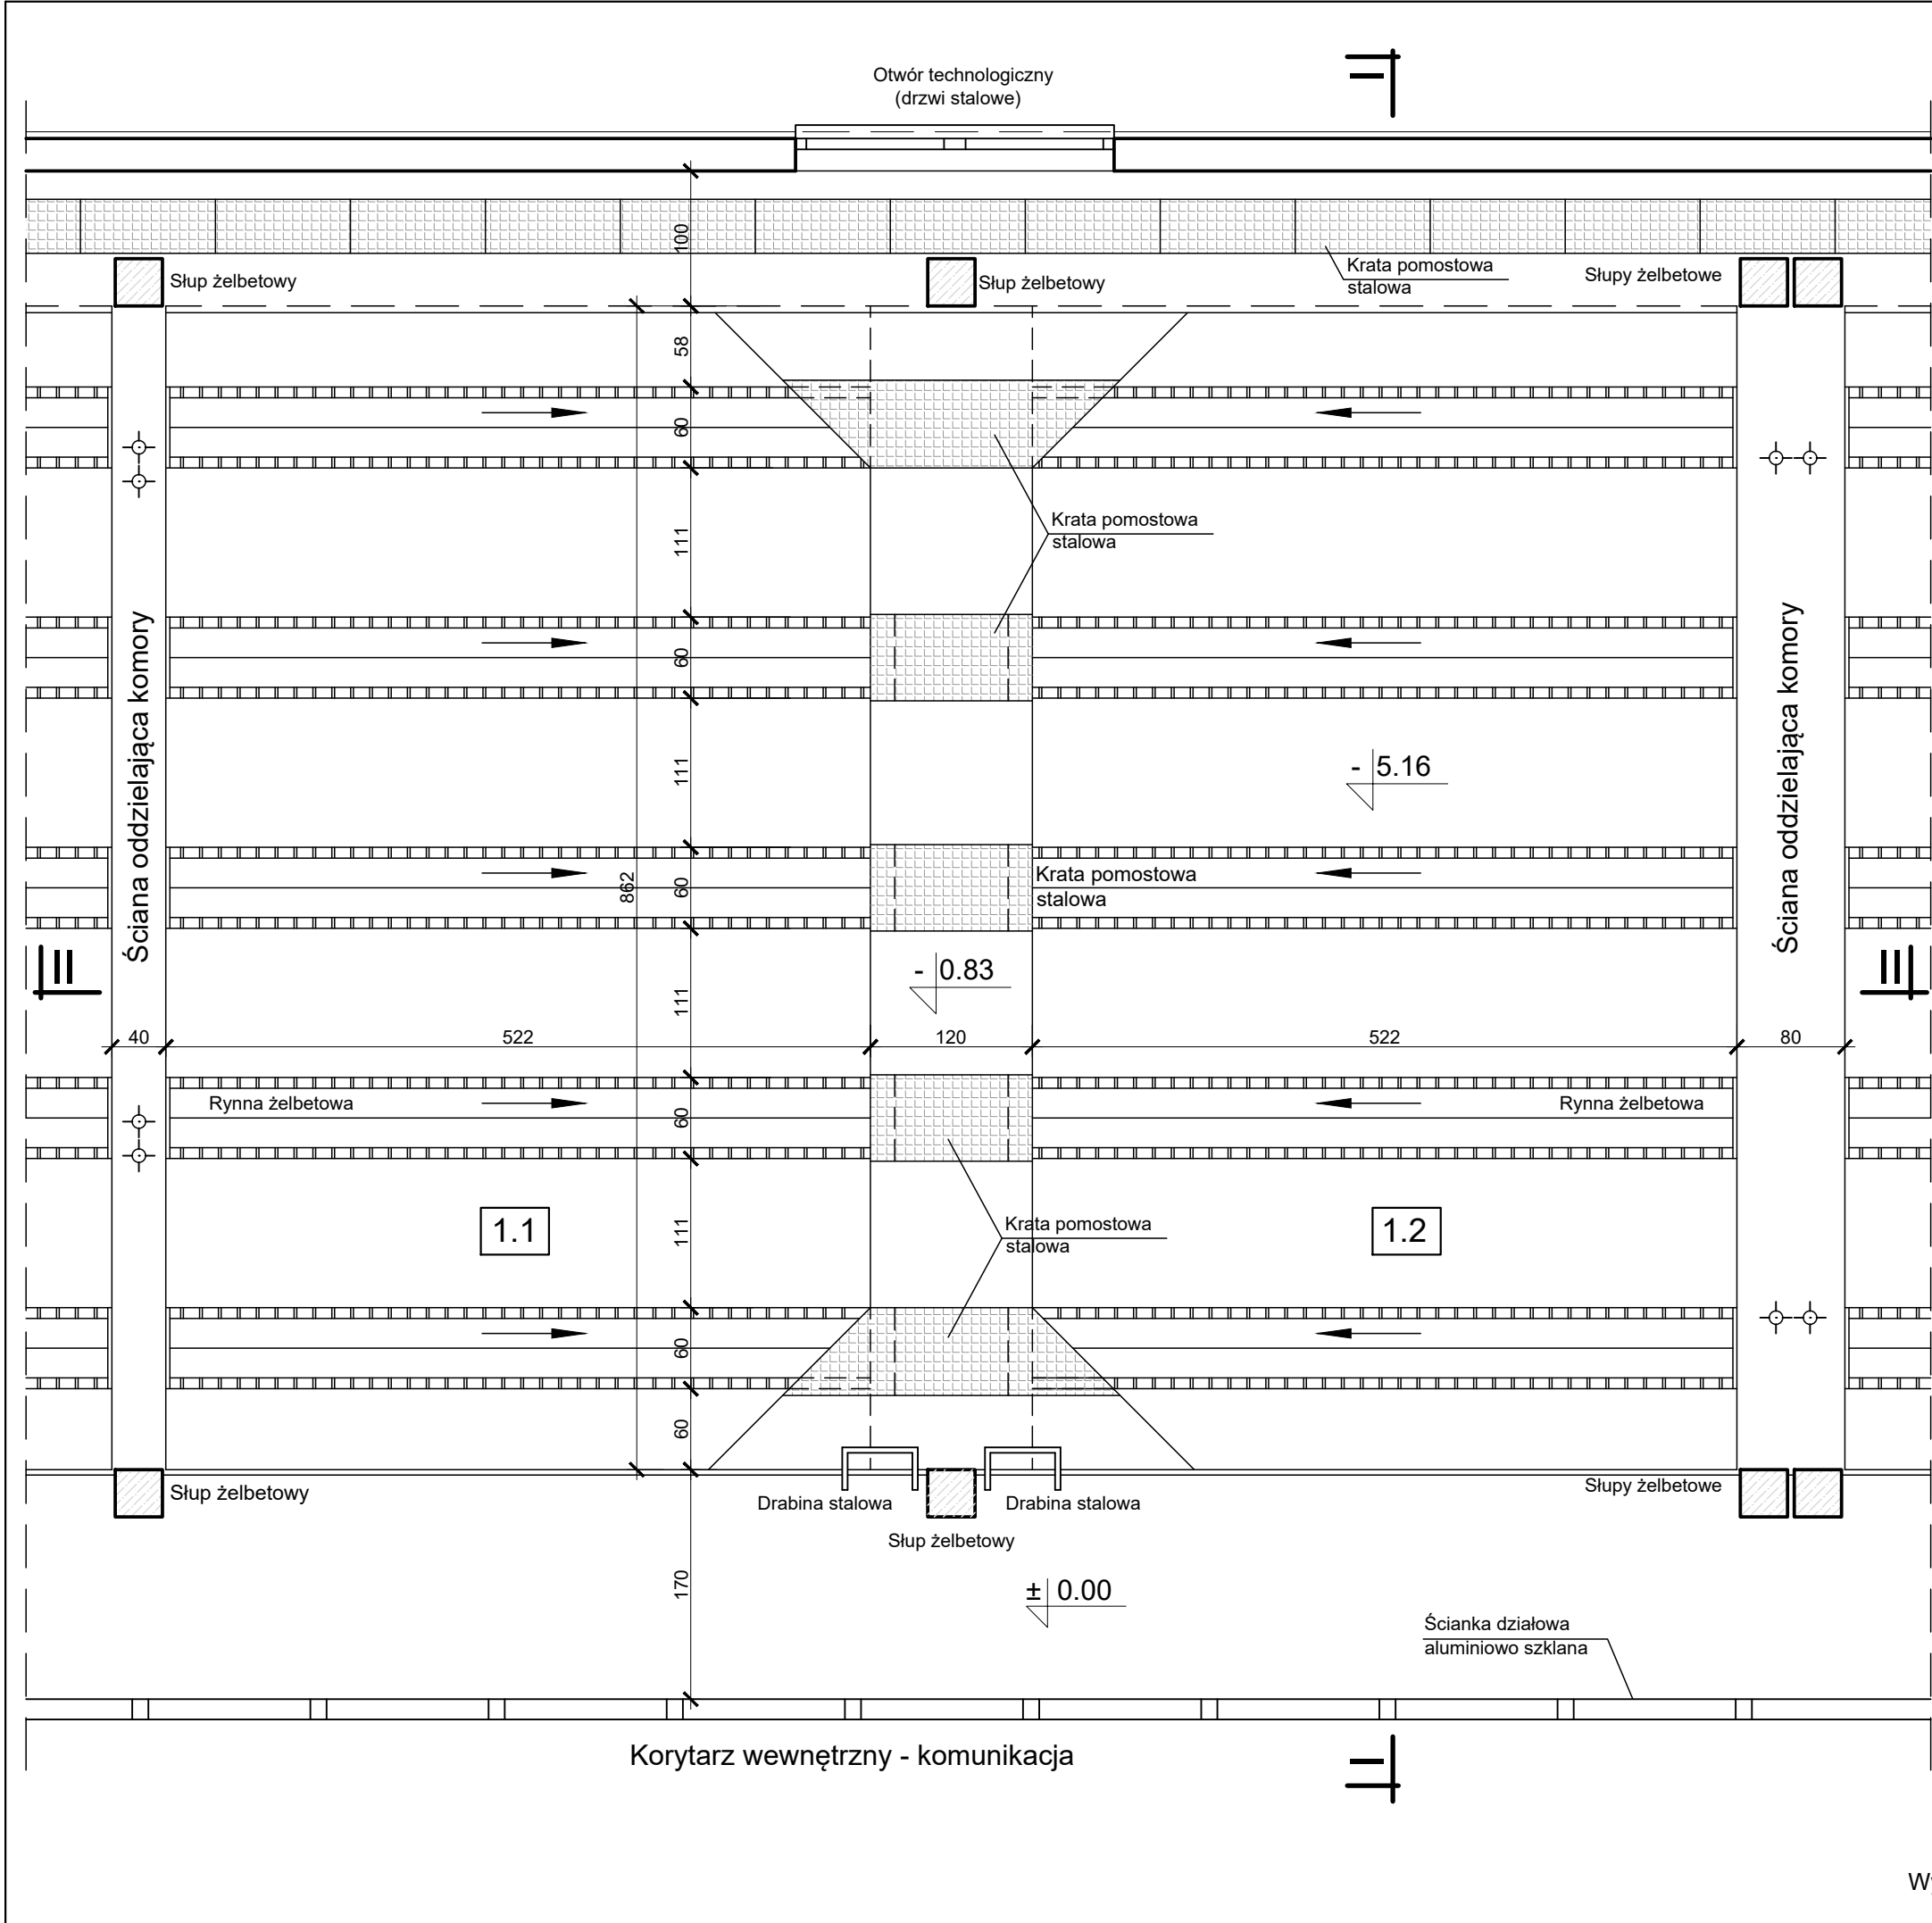

Filtr piaskowy B6

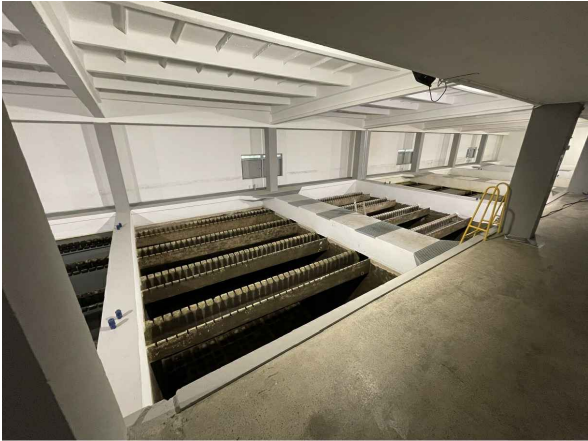

Komora "a" i "b"

- 1.1 Filtr piaskowy B6 - komora "a", pow. 44,73 m²
1.2 Filtr piaskowy B6 - komora "b", pow. 44,73 m²

ARCHIPOLIS - Biuro Projektów ul. ks. P. Ściegiennego 11, lok. 8, 45-709 Opole		
Rodzaj opracowania	Inwentaryzacja	
Adres obiektu:	SUW Czaniec, ul. Wodociągowa 1	
Obiekt:	Budynek filtrów (seg.A), filtr piaskowy B6, komora "a" i "b"	
Nazwa rys.	Rzut na rzędnej +/- 0.00 m	
Projektant: specjalność nr uprawnień	inż. Czesław Kowalkowski, konstrukcyjno-budowlana Op/164/80	podpis 06.2025
Skala: 1:50	Numer rys. 8	Egz.

Wymiary w [cm]