




RZUT NA POZIOMIE - 5.16 m
INWENTARYZACJA

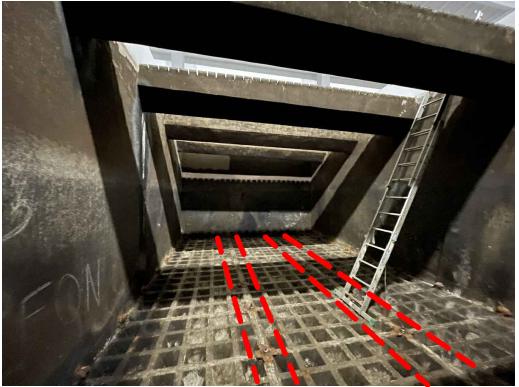

Widok ogólny dna. Odrzewiona część kotew oraz wymienione nakrętki .

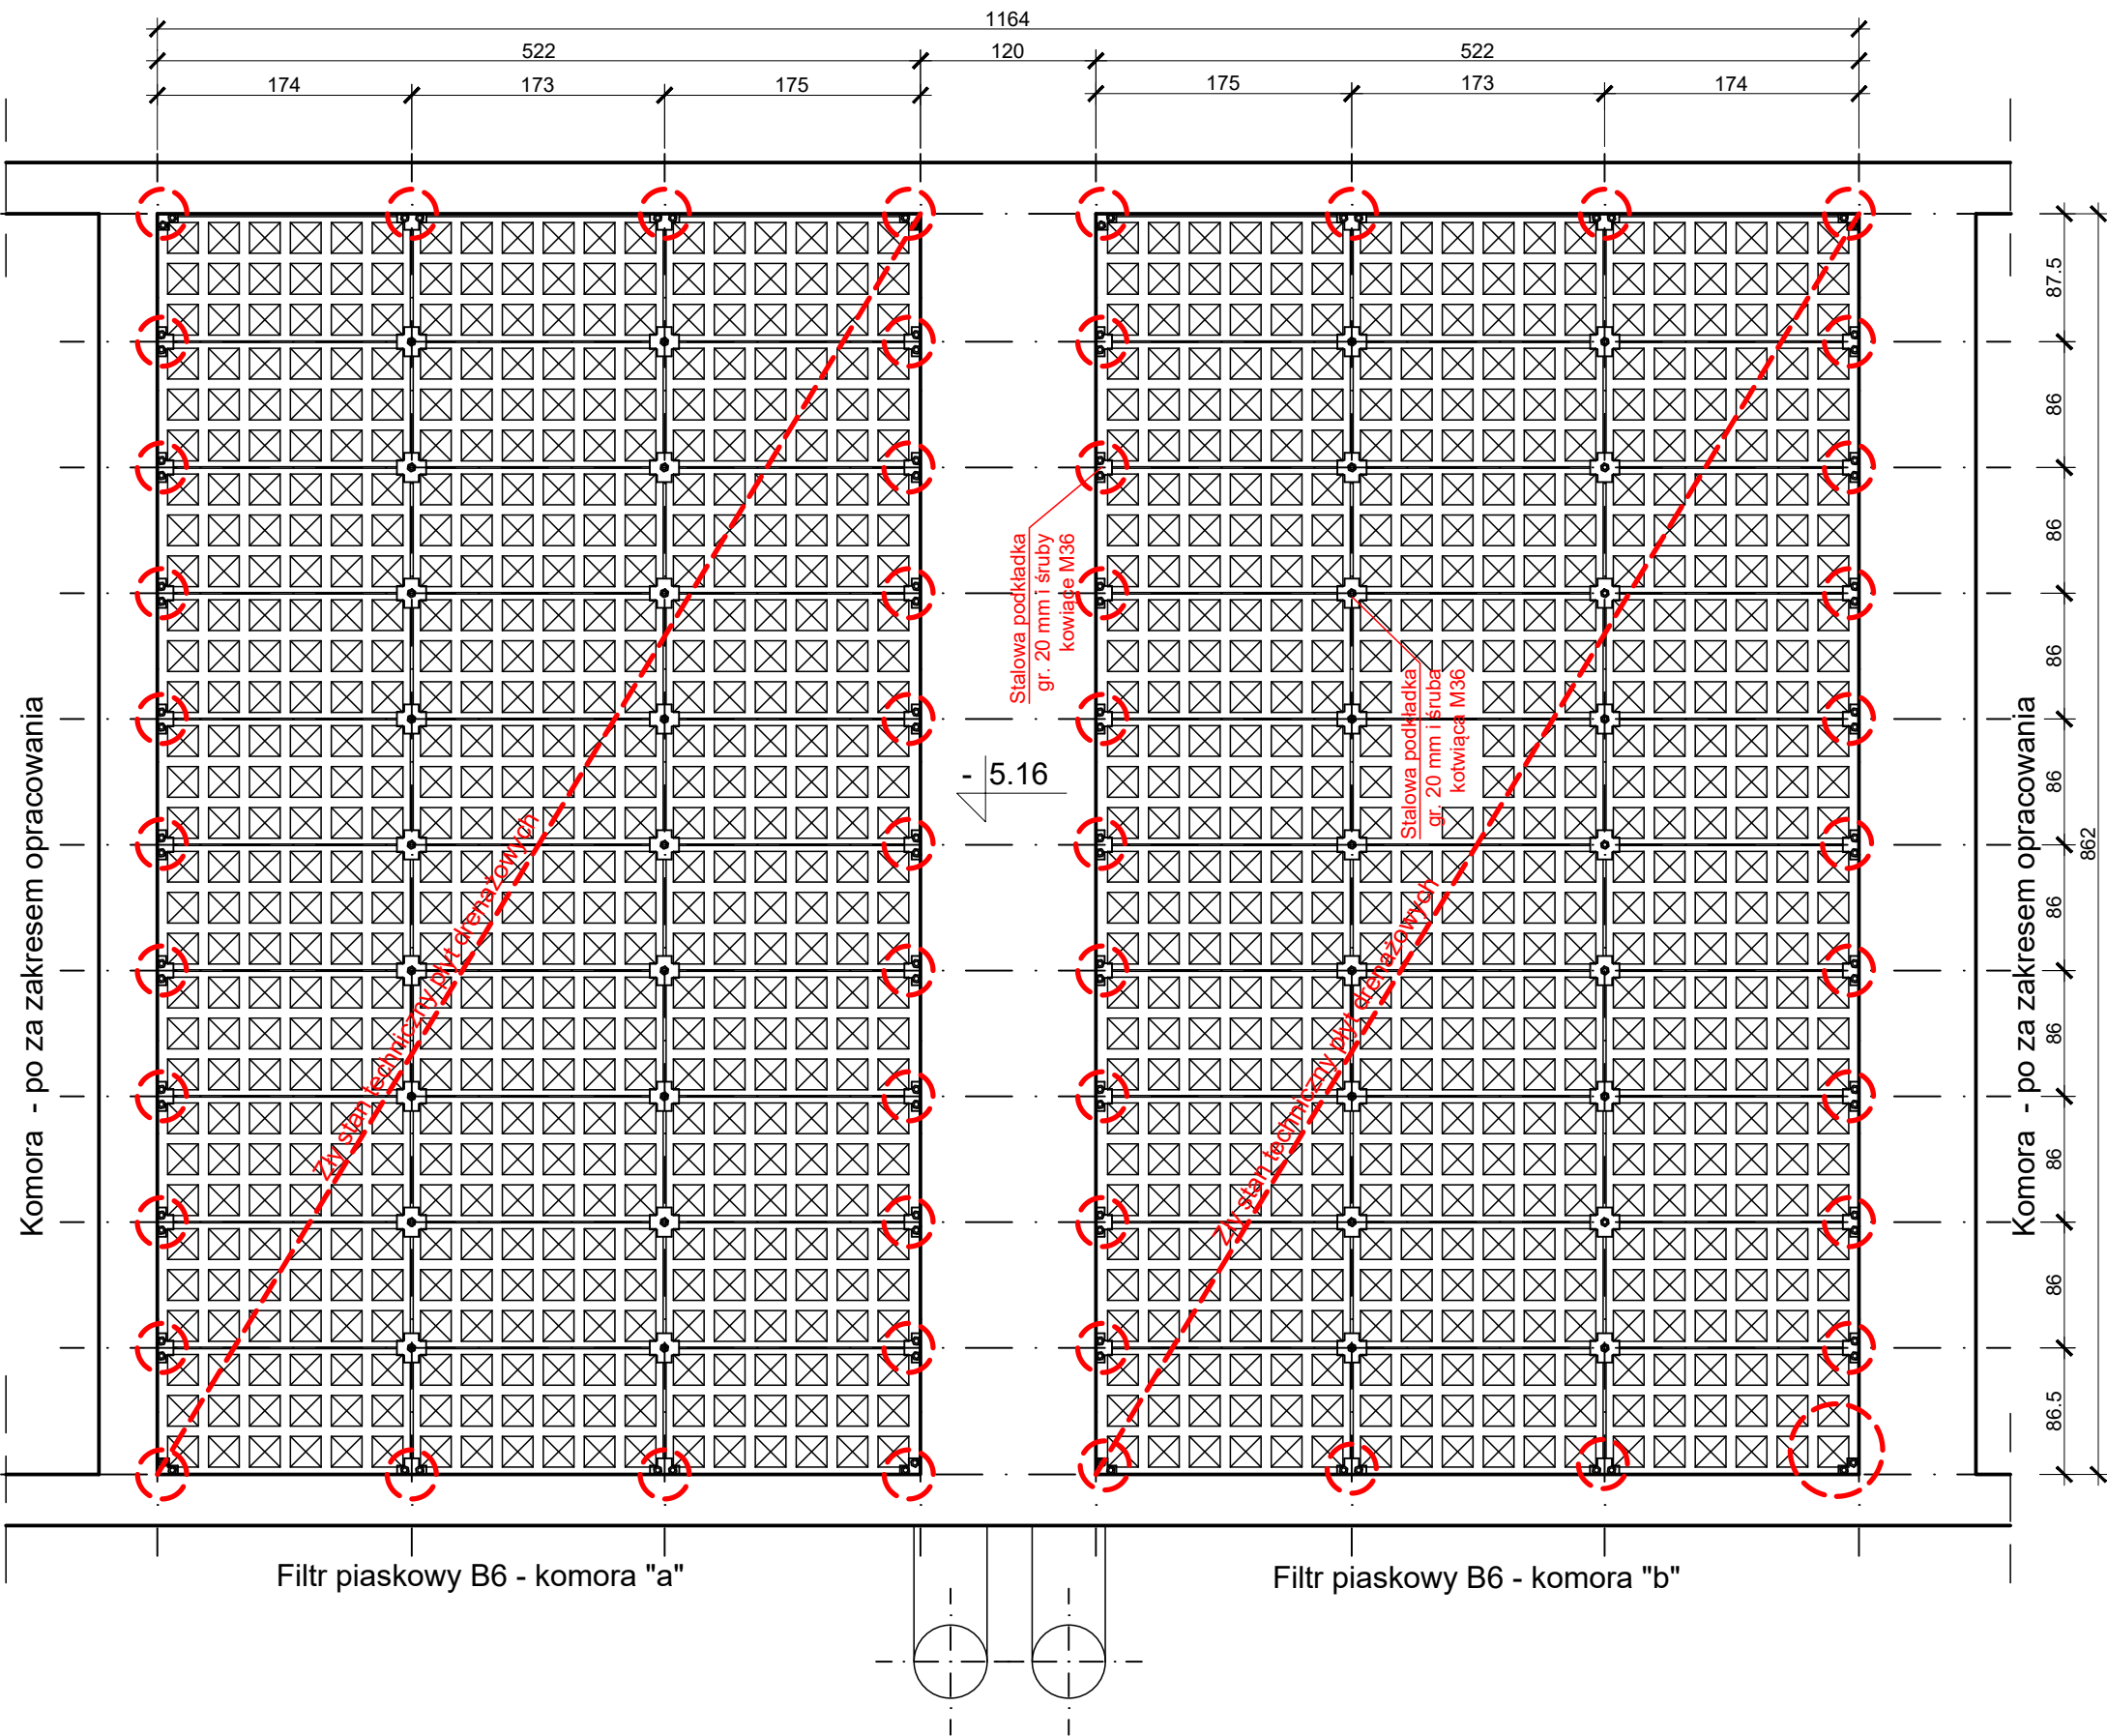

Zakotwienie przyścienne płyt drenazowych. Skorodowana i oblepiona kruszywem śruba i podkładka stalowa

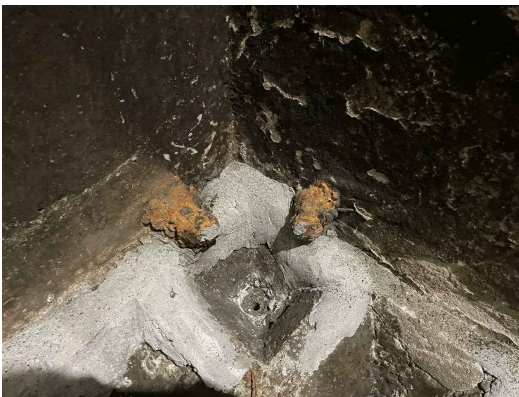

Zakotwienie płyt drenazowych w narożu komory. Skorodowane śruby i podkładka stalowa. Fragment naprawionej konstrukcji płyty drenazowej.

ARCHIPOLIS - Biuro Projektów ul. ks. P. Ściegiennego 11, lok. 8, 45-709 Opole		
Rodzaj opracowania	Inwentaryzacja	
Adres obiektu:	SUW Czaniec, ul. Wodociągowa 1	
Obiekt:	Budynek filtrów (seg.A), filtr piaskowy B6, komora "a" i "b"	
Nazwa rys.	Rzut na rzędnej - 5.16 m	
Projektant: specjalność nr uprawnień	inż. Czesław Kowalkowski, konstrukcyjno-budowlana Op/164/80	podpis 06.2025
Skala: 1:50	Numer rys.	9 Egz.

Wymiary w [cm]