


Załącznik nr 1a – Wycinki z rysunków dokumentacji archiwalnej – opis stanu istniejącego – rzut pompowni

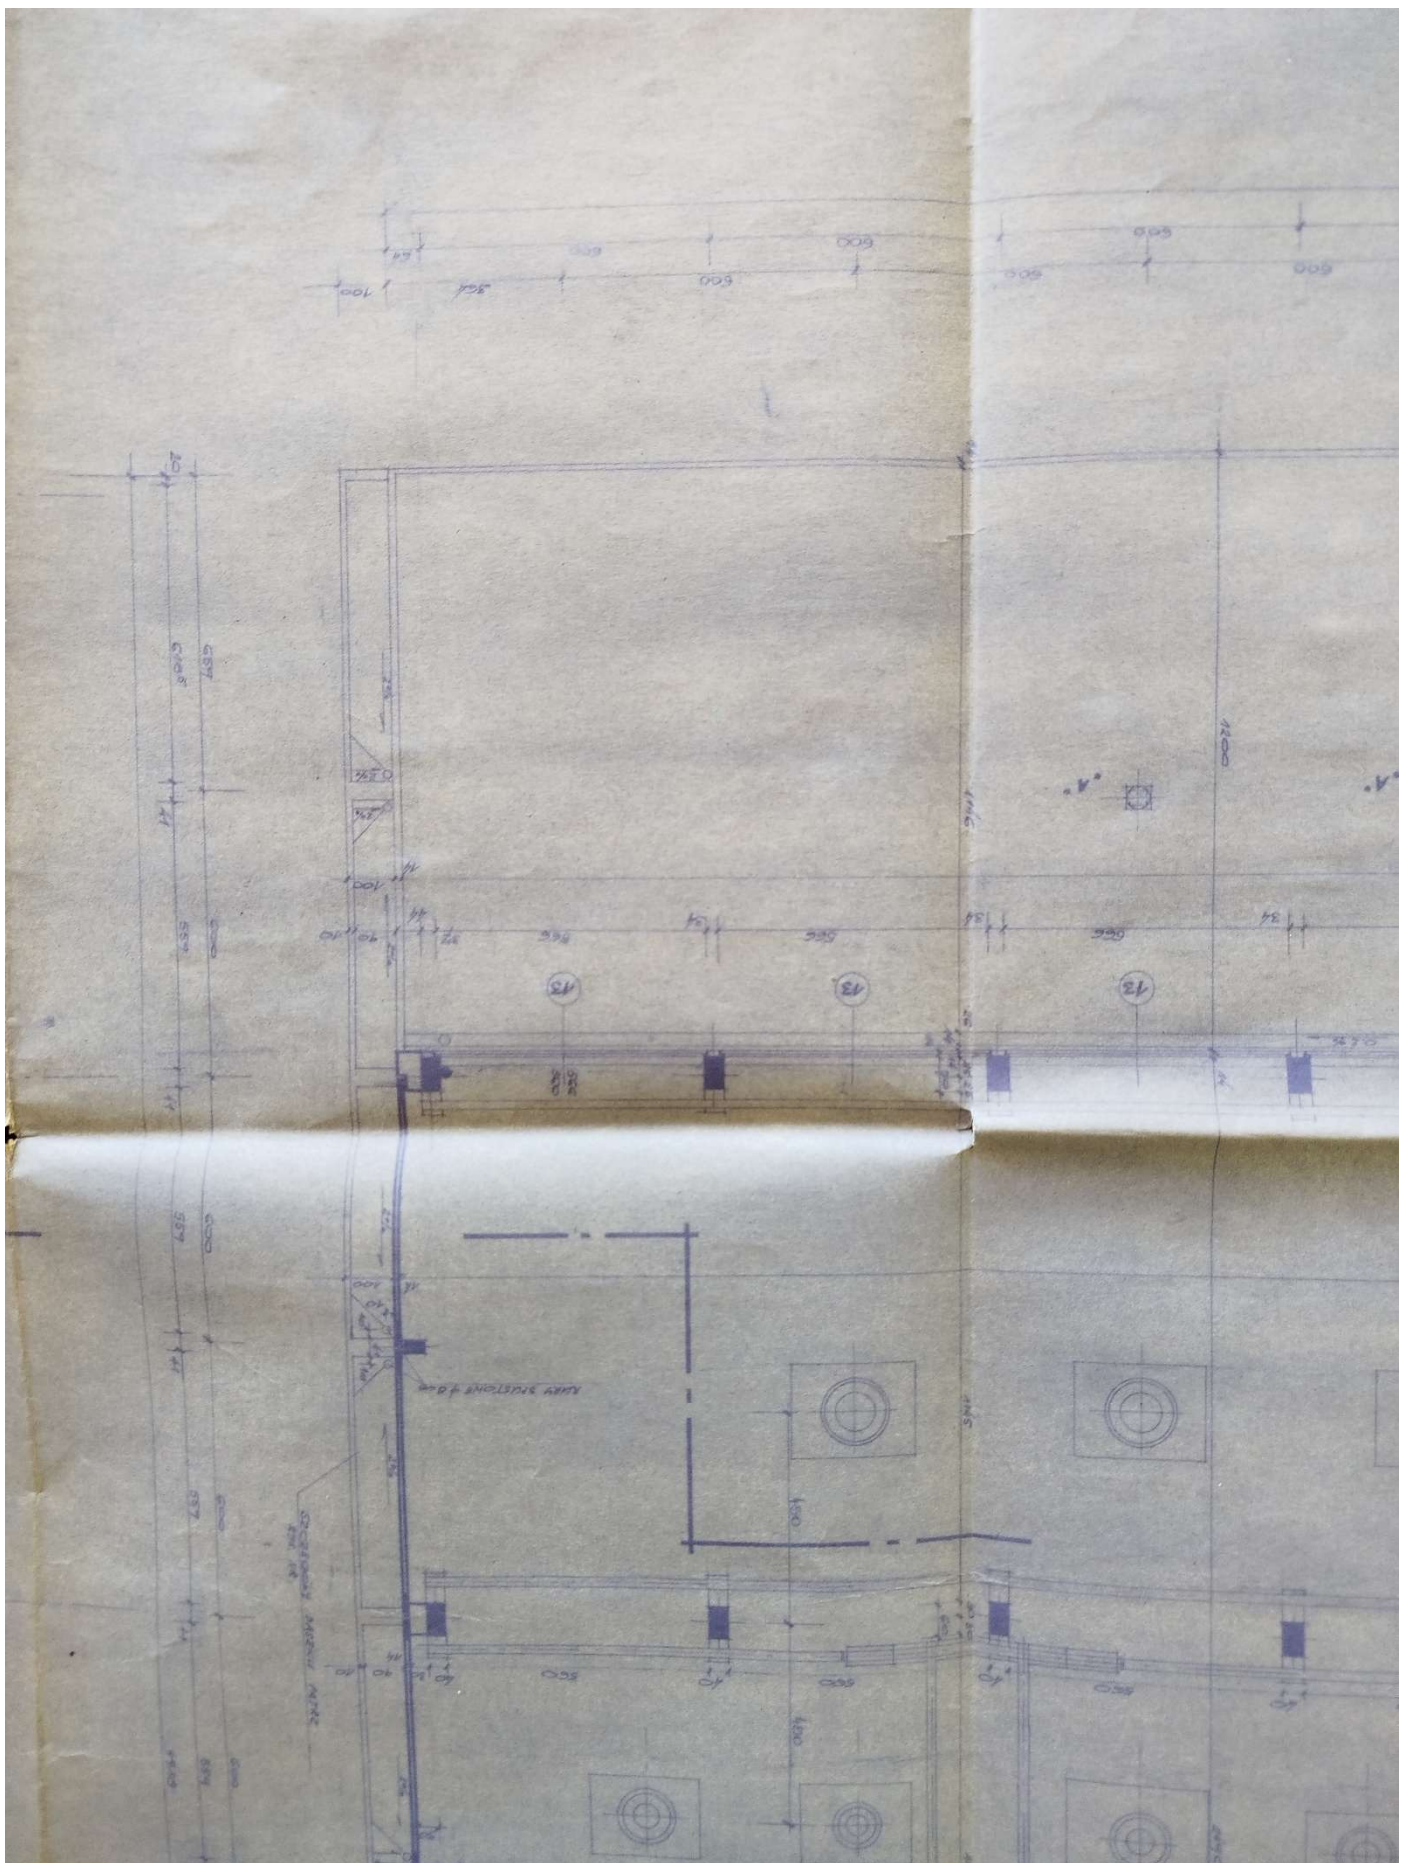



Załącznik nr 1b – Wycinki z rysunków dokumentacji archiwalnej – opis stanu istniejącego – przekrój pionowy pompowni

