


BUDYNEK SOCJALNO-LABORATORYJNY
RZUT PRZYZIEMIA

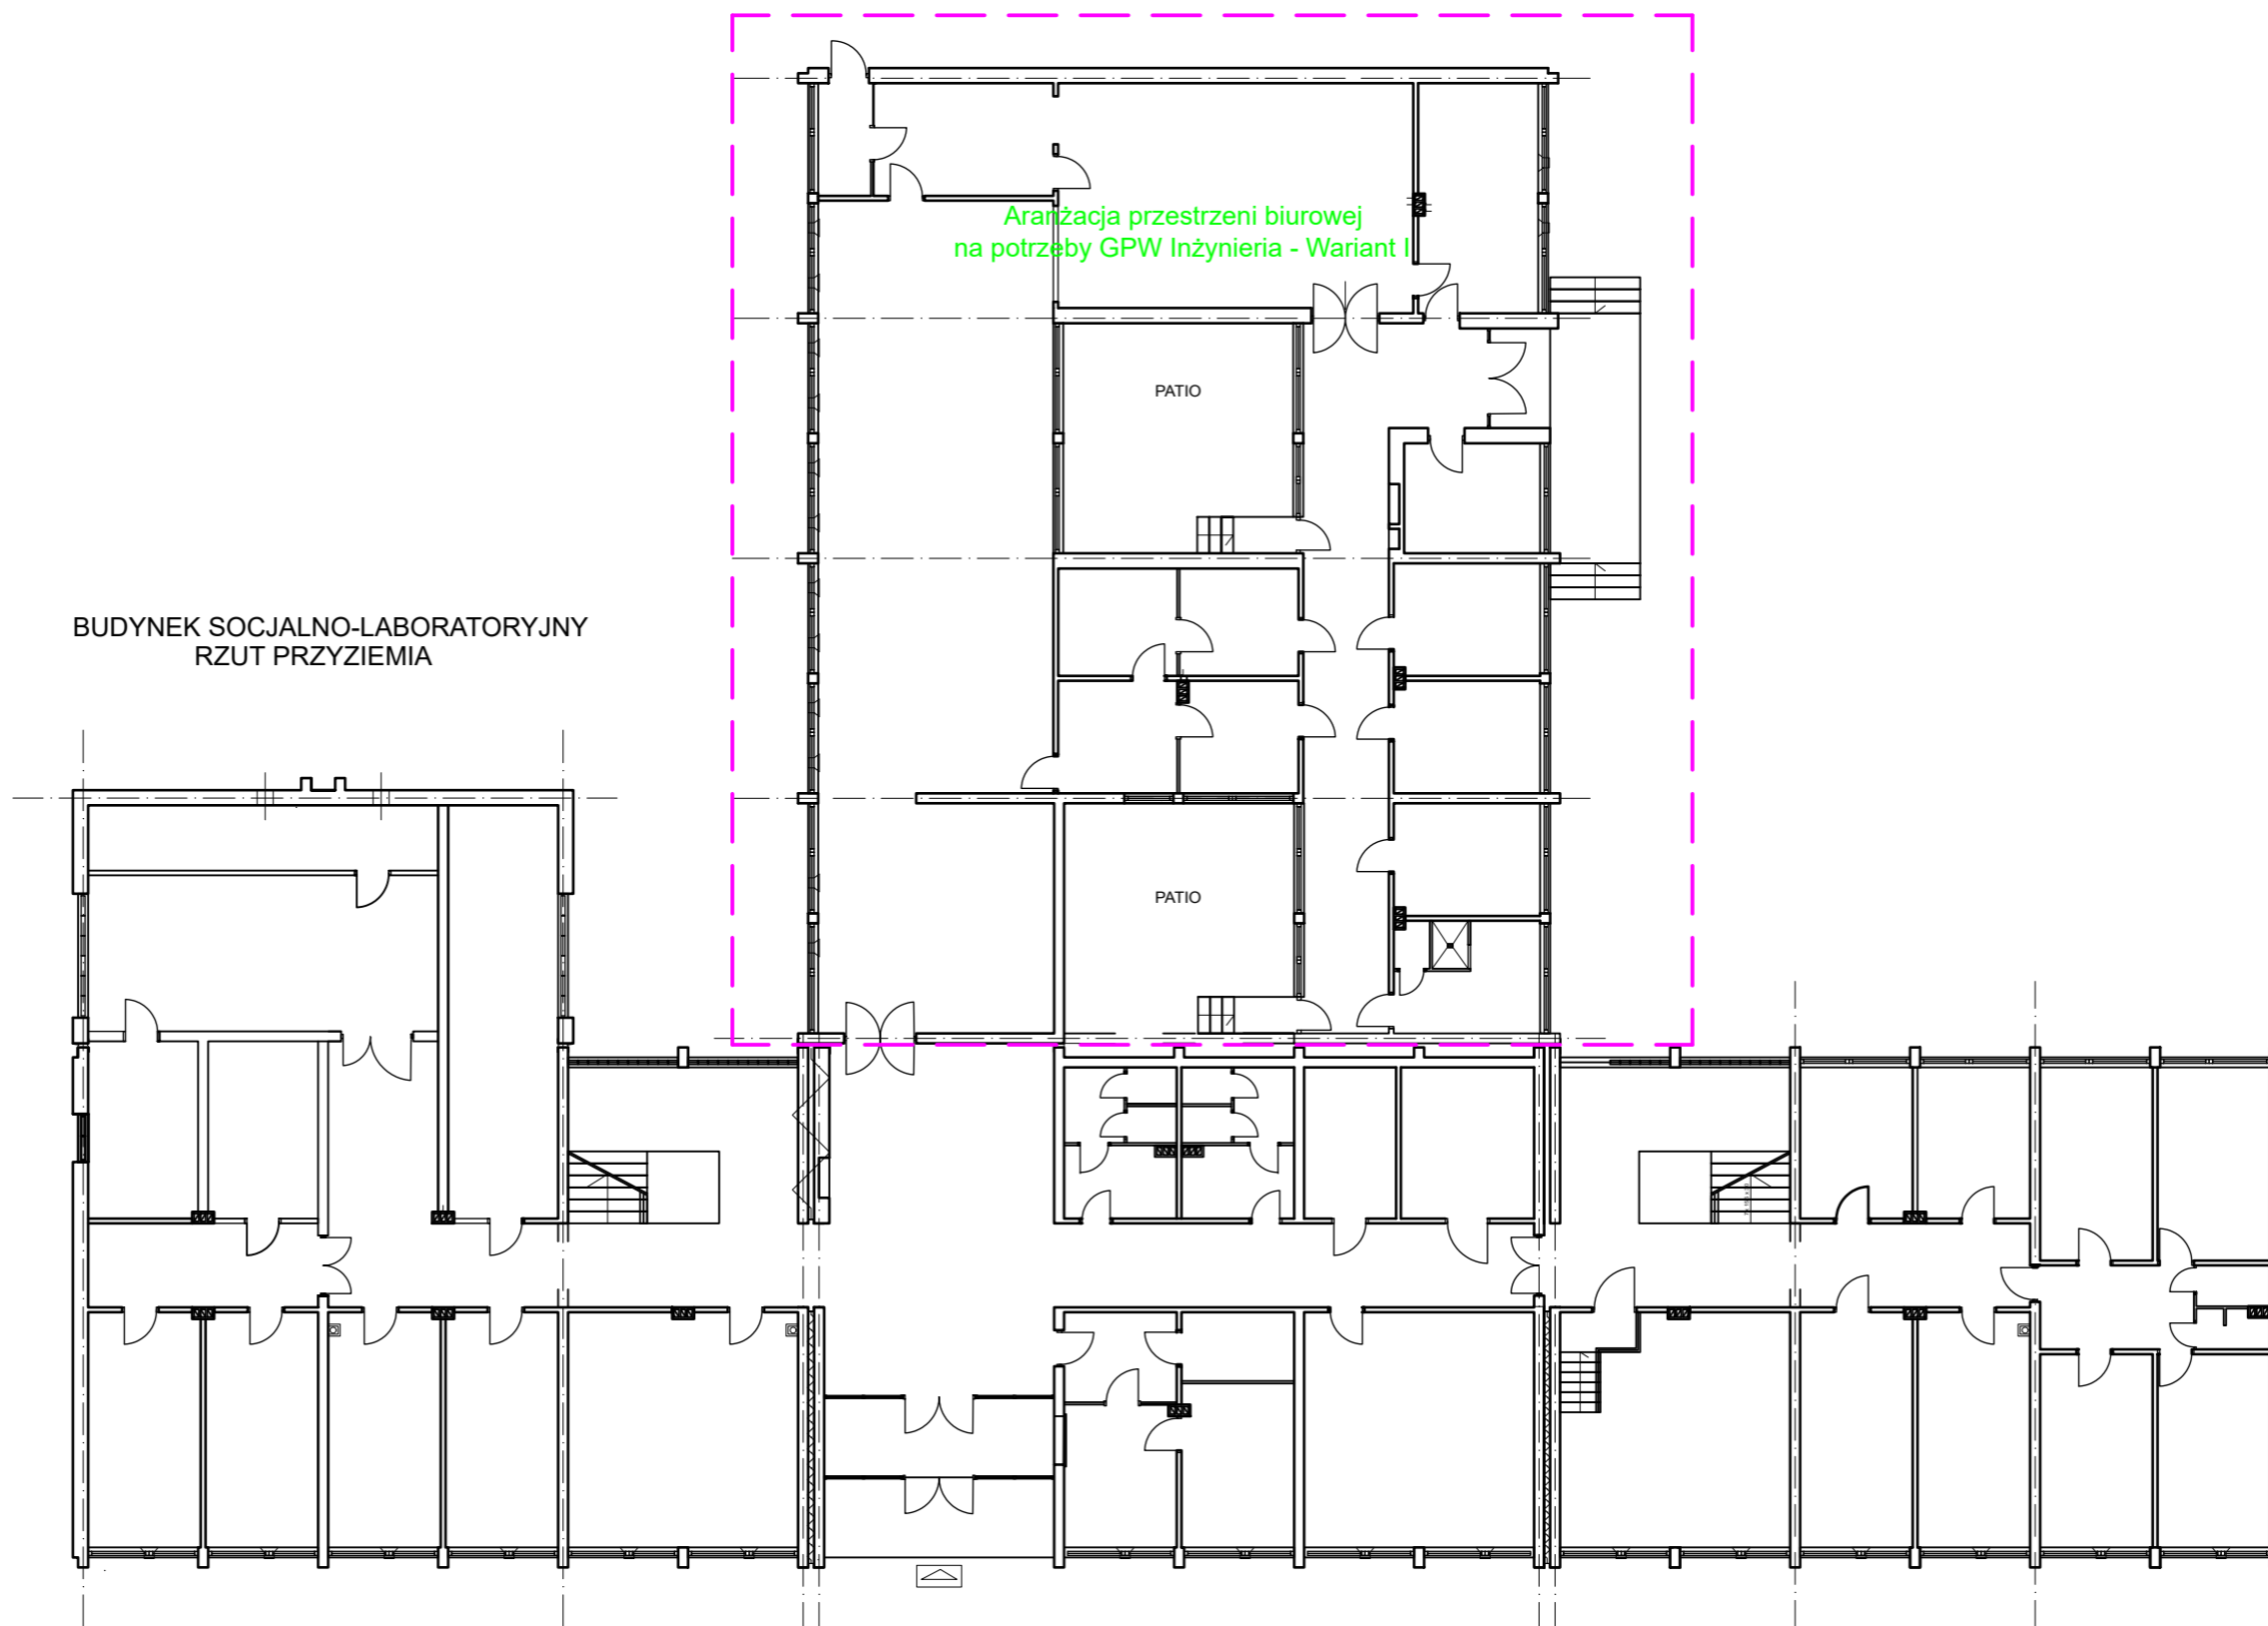

Rys. 1. Budynek socjalno - laboratoryjny - Rzut przyziemia