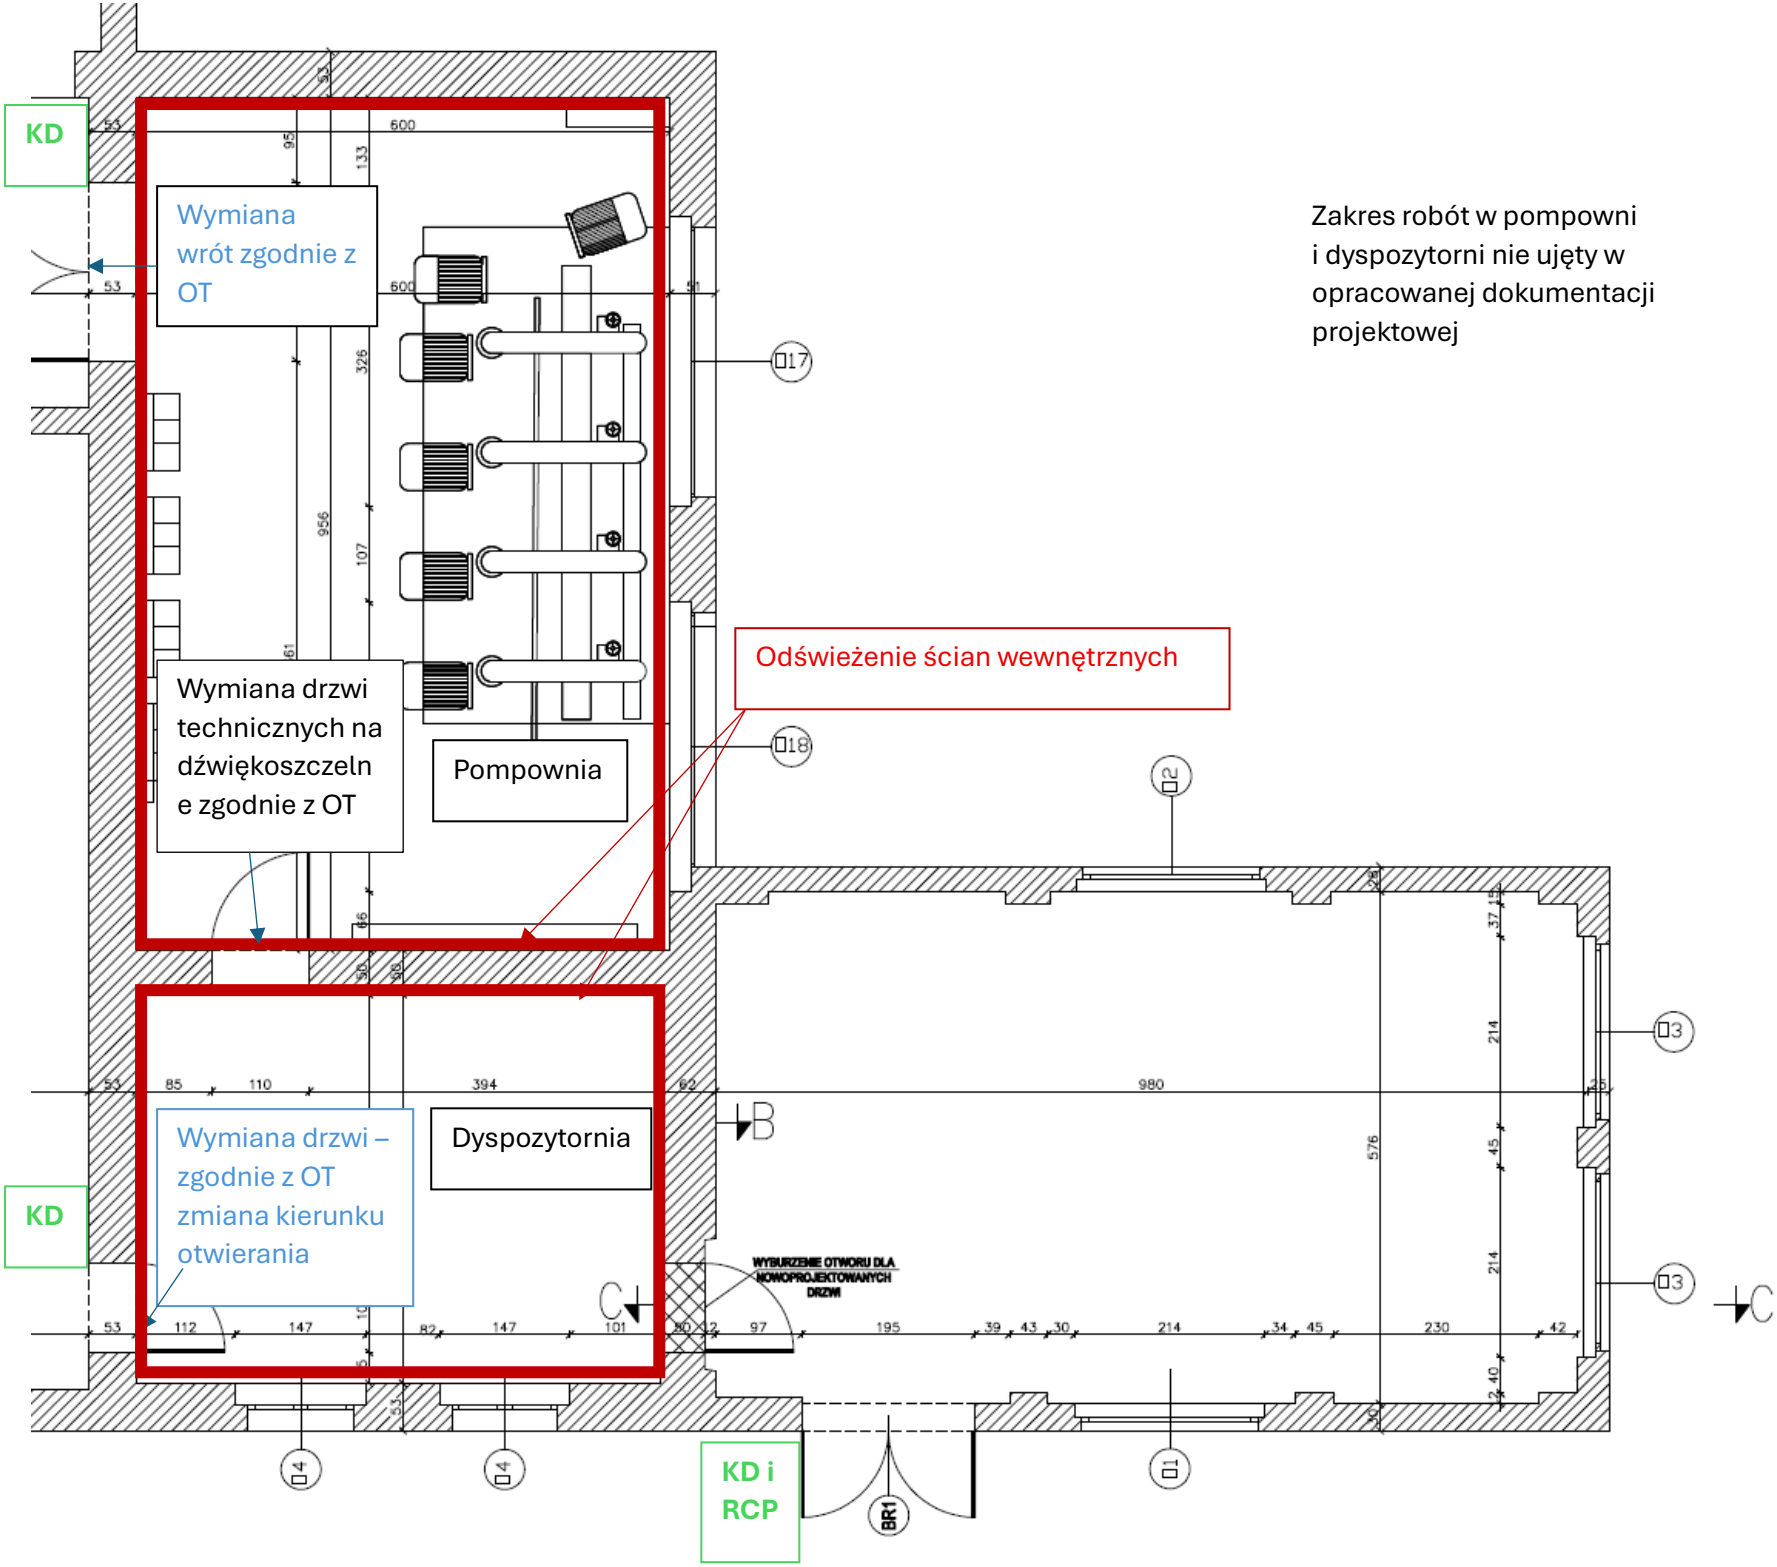
KD
Wymiana wrót zgodnie z OT
Wymiana drzwi technicznych na dźwiękoszczelne zgodnie z OT
Pompownia
Odświeżenie ścian wewnętrznych
Dyspozytornia
Wymiana drzwi – zgodnie z OT zmiana kierunku otwierania
KD
KD i RCP
WYBURZENIE OTWORU DLA NOWOPROJEKTOWANYCH DRZWI
Zakres robót w pompowni i dyspozytorni nie ujęty w opracowanej dokumentacji projektowej